



KATALOG

2024

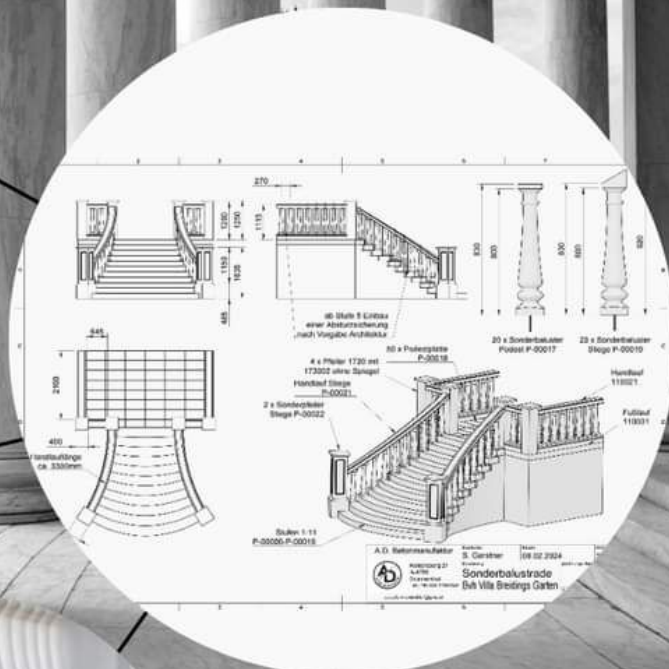

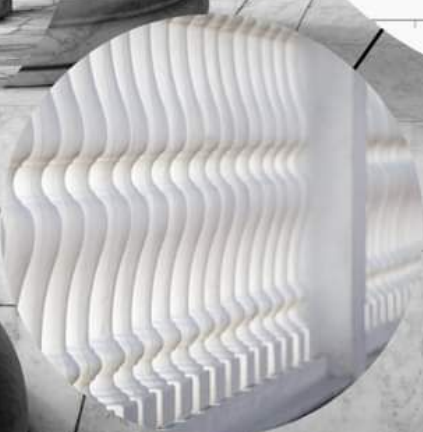

O nama

Nudimo širok izbor elegantnih, visokokvalitetnih betonskih ograda, stupova i stepeništa otpornih na sve vremenske uvjete.

Uz naše standardne proizvode također nudimo mogućnost implementacije gotovo bilo kojeg oblika kroz našu izradu kalupa.

Nudimo savršeno usklađene kombinacije terasa, balkona i stubišta te stupove za unutarnju i vanjsku upotrebu.


Posebnu pažnju pridajemo kvaliteti i estetici naših proizvoda koji samim time spadaju u sam vrh ponude na tržištu.

Također, 3D projektiranjem, nudimo Vam savršeni uvid u izgled Vašeg budućeg projekta.



Ograde



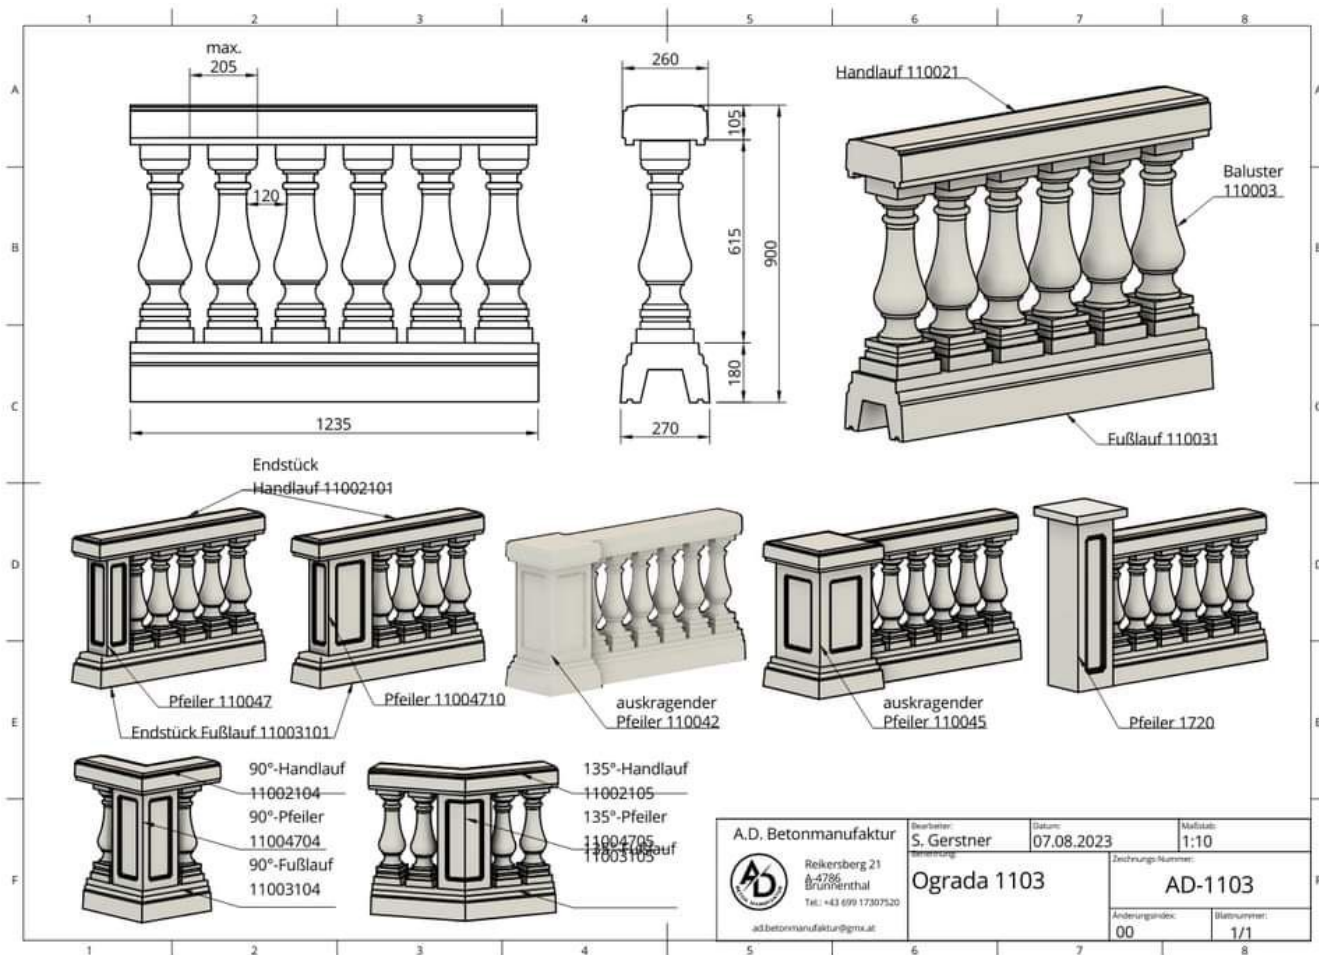


1103






1103



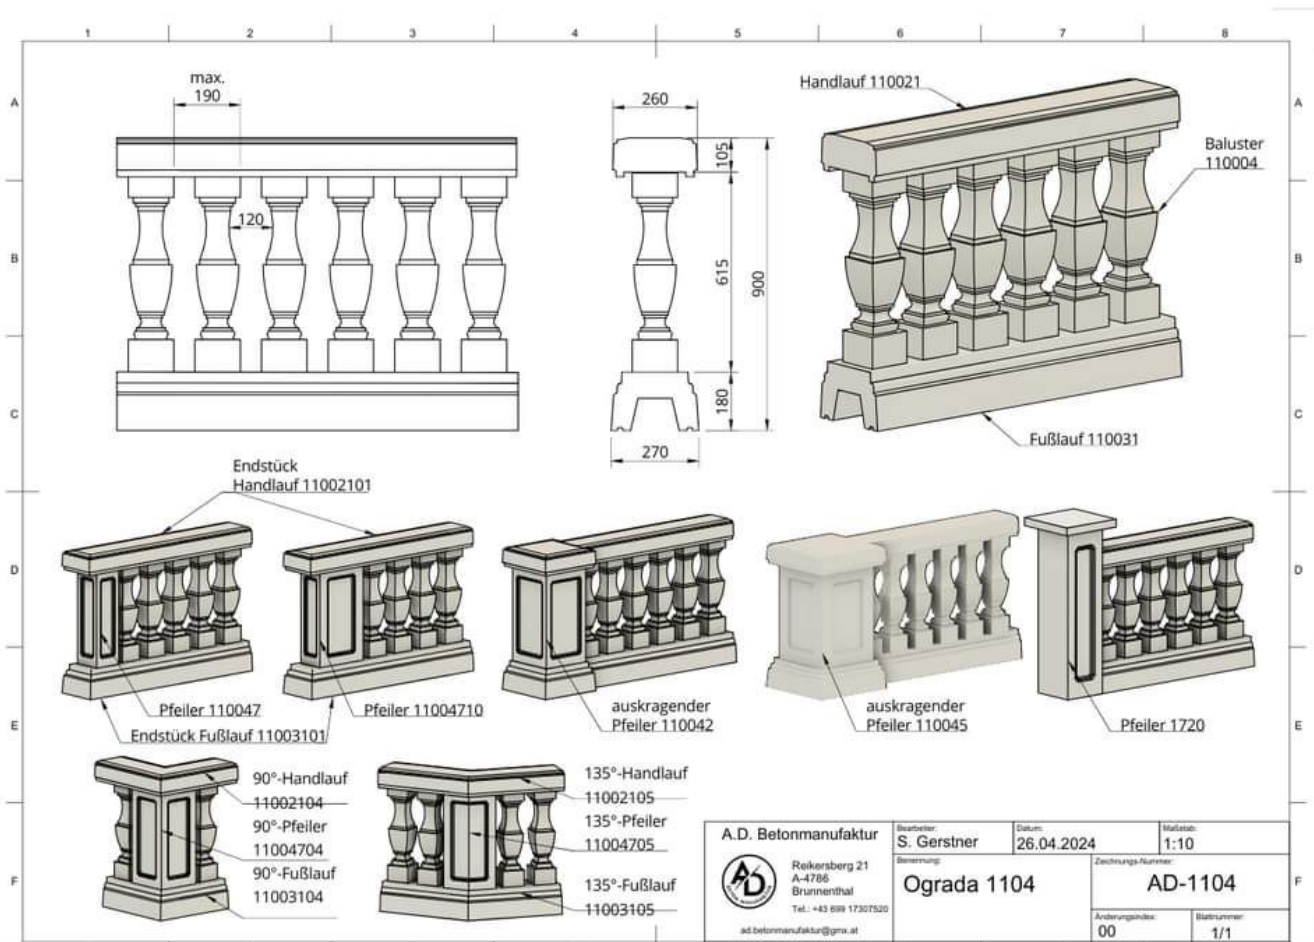

1104



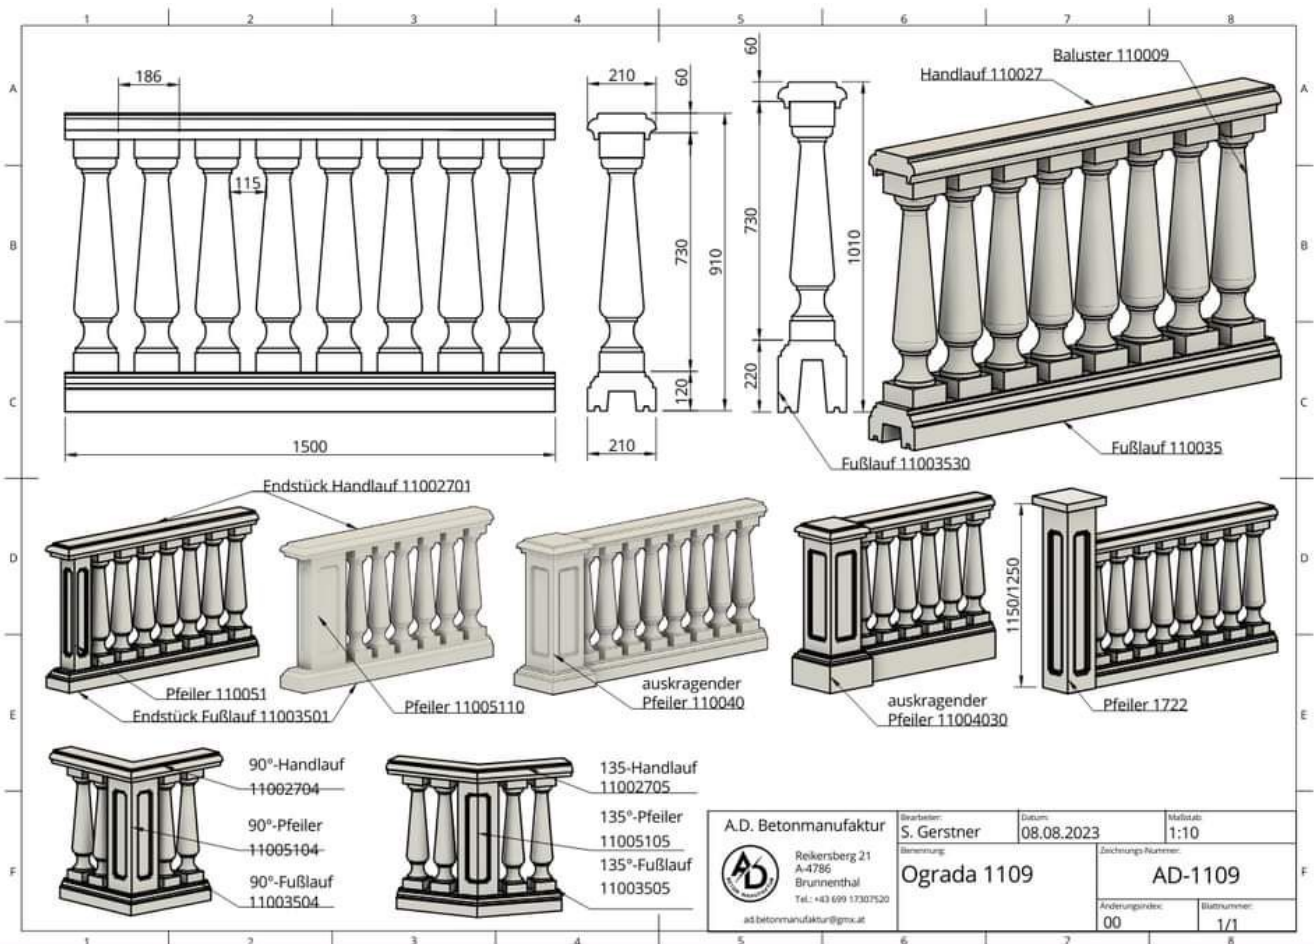


1109





1109



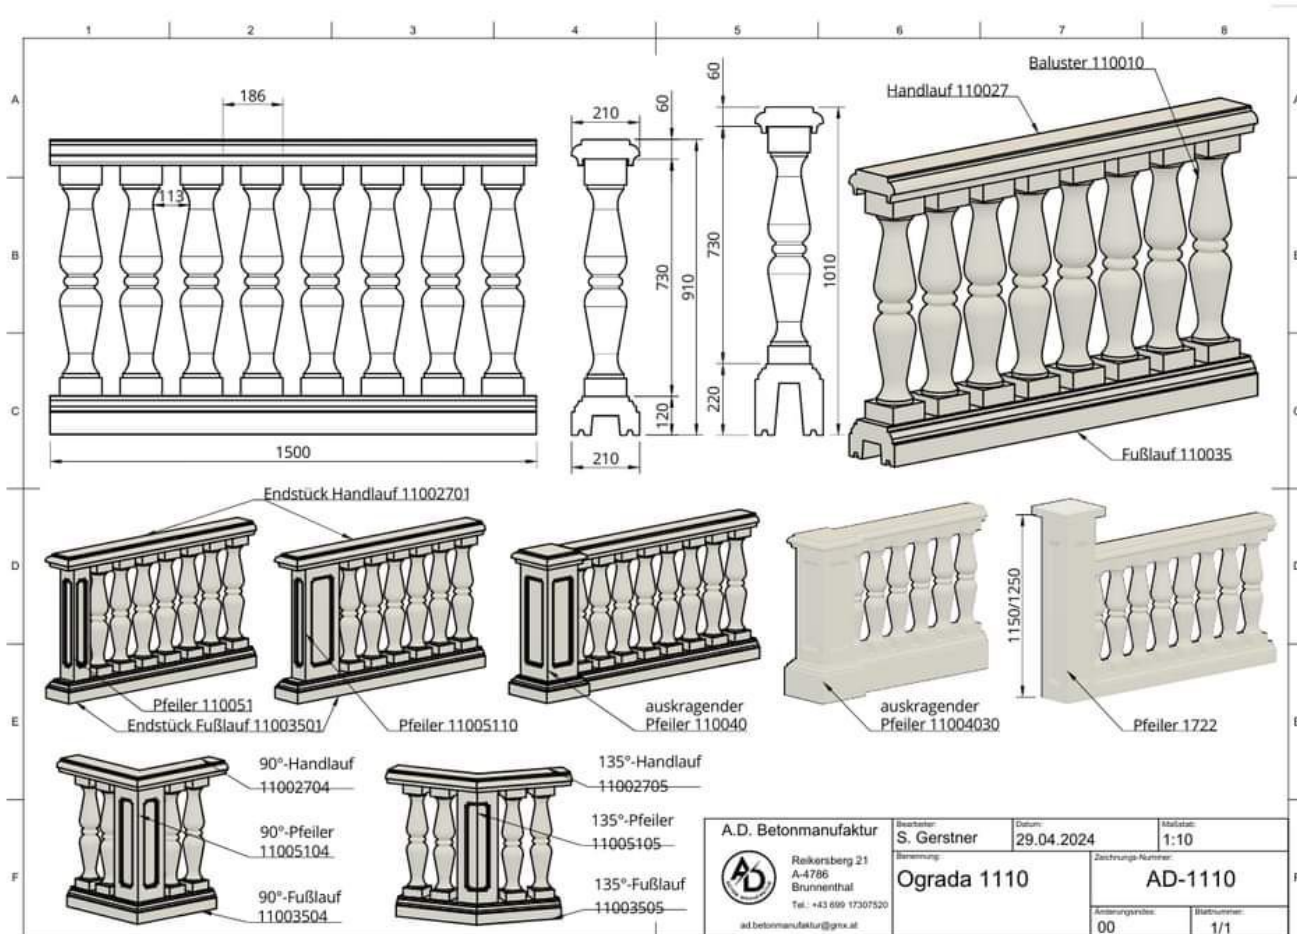


1110





1110



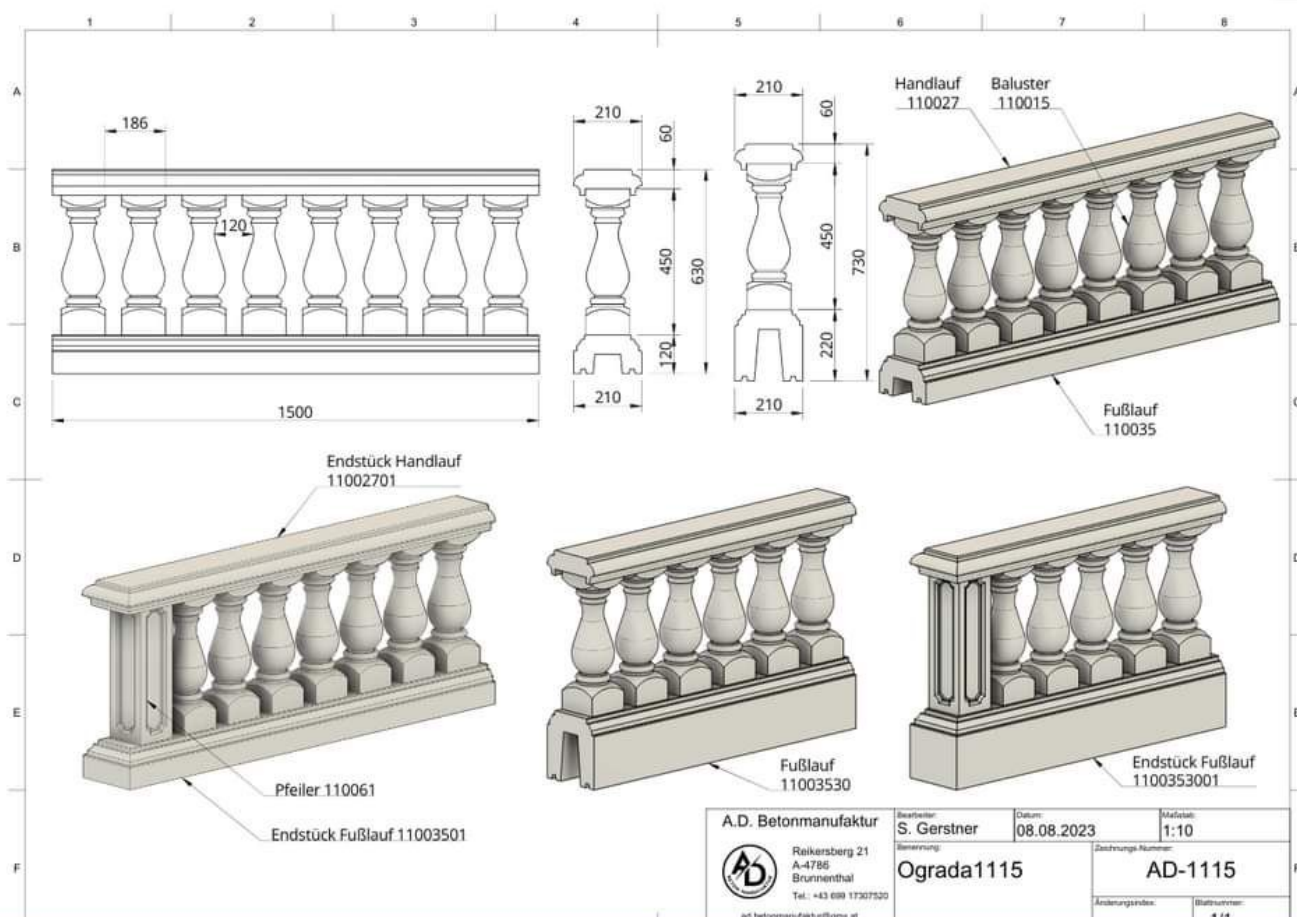


1115





1115



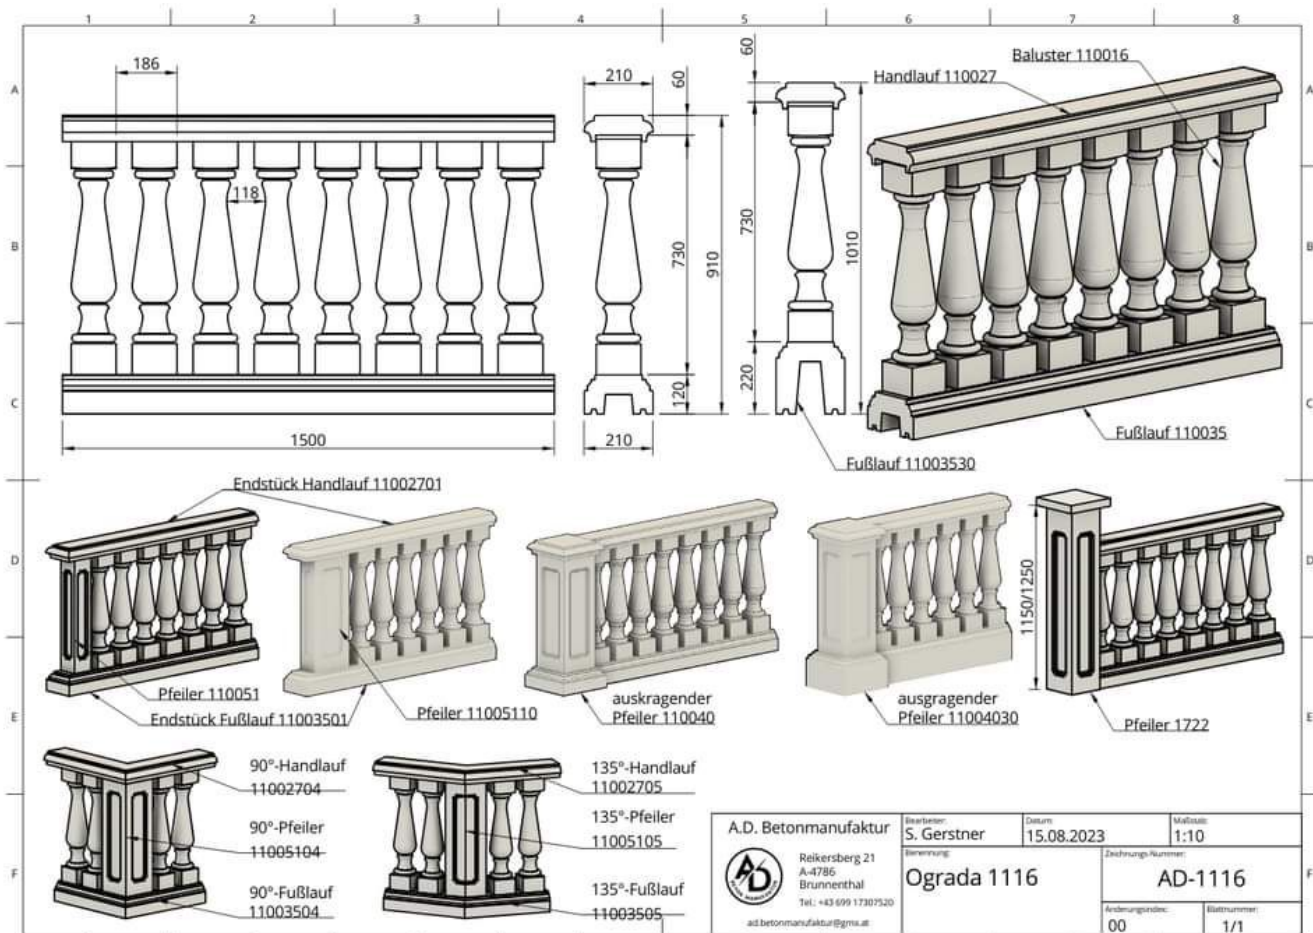

1116






1116





1116




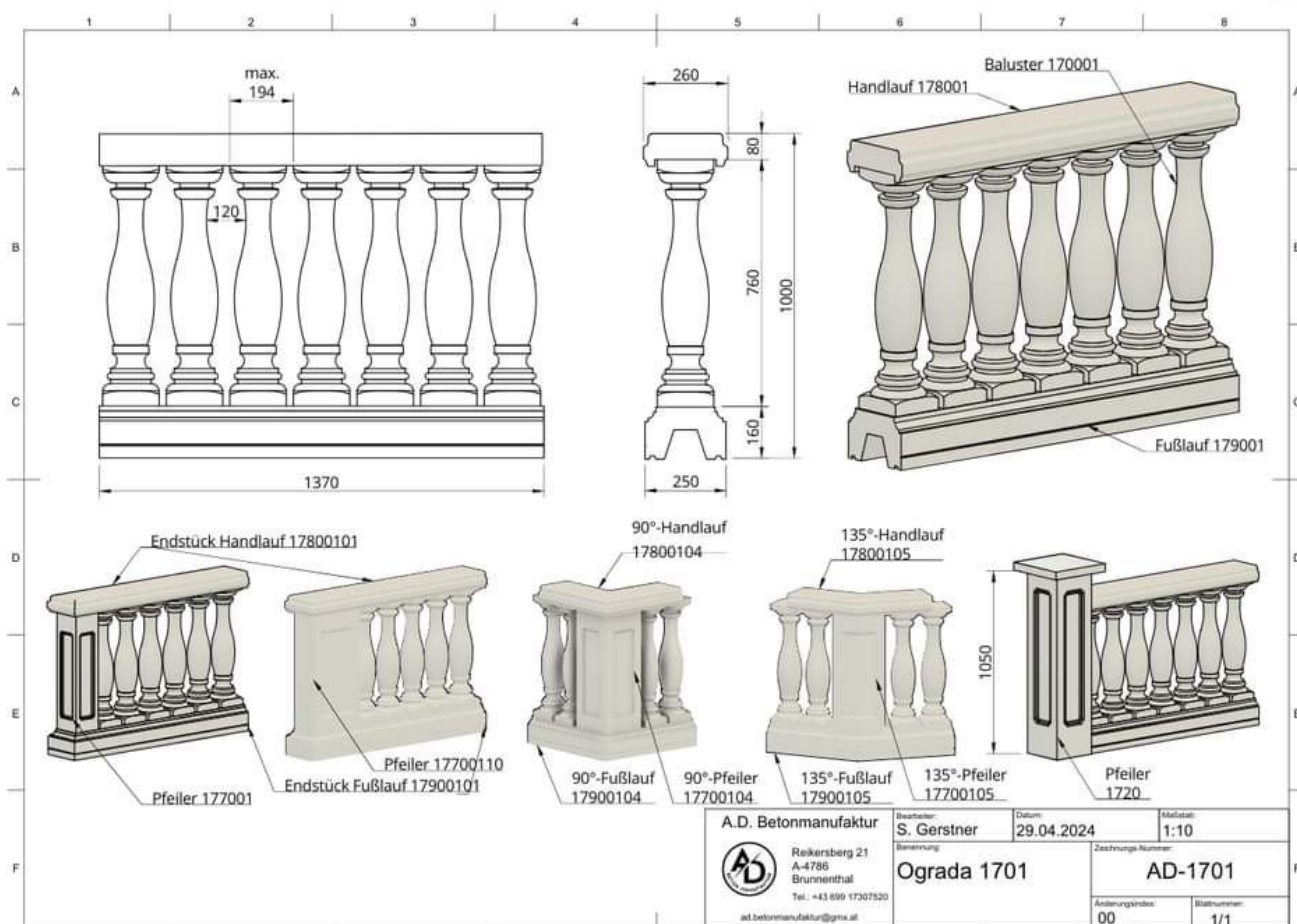


1701




Nosivi stupovi

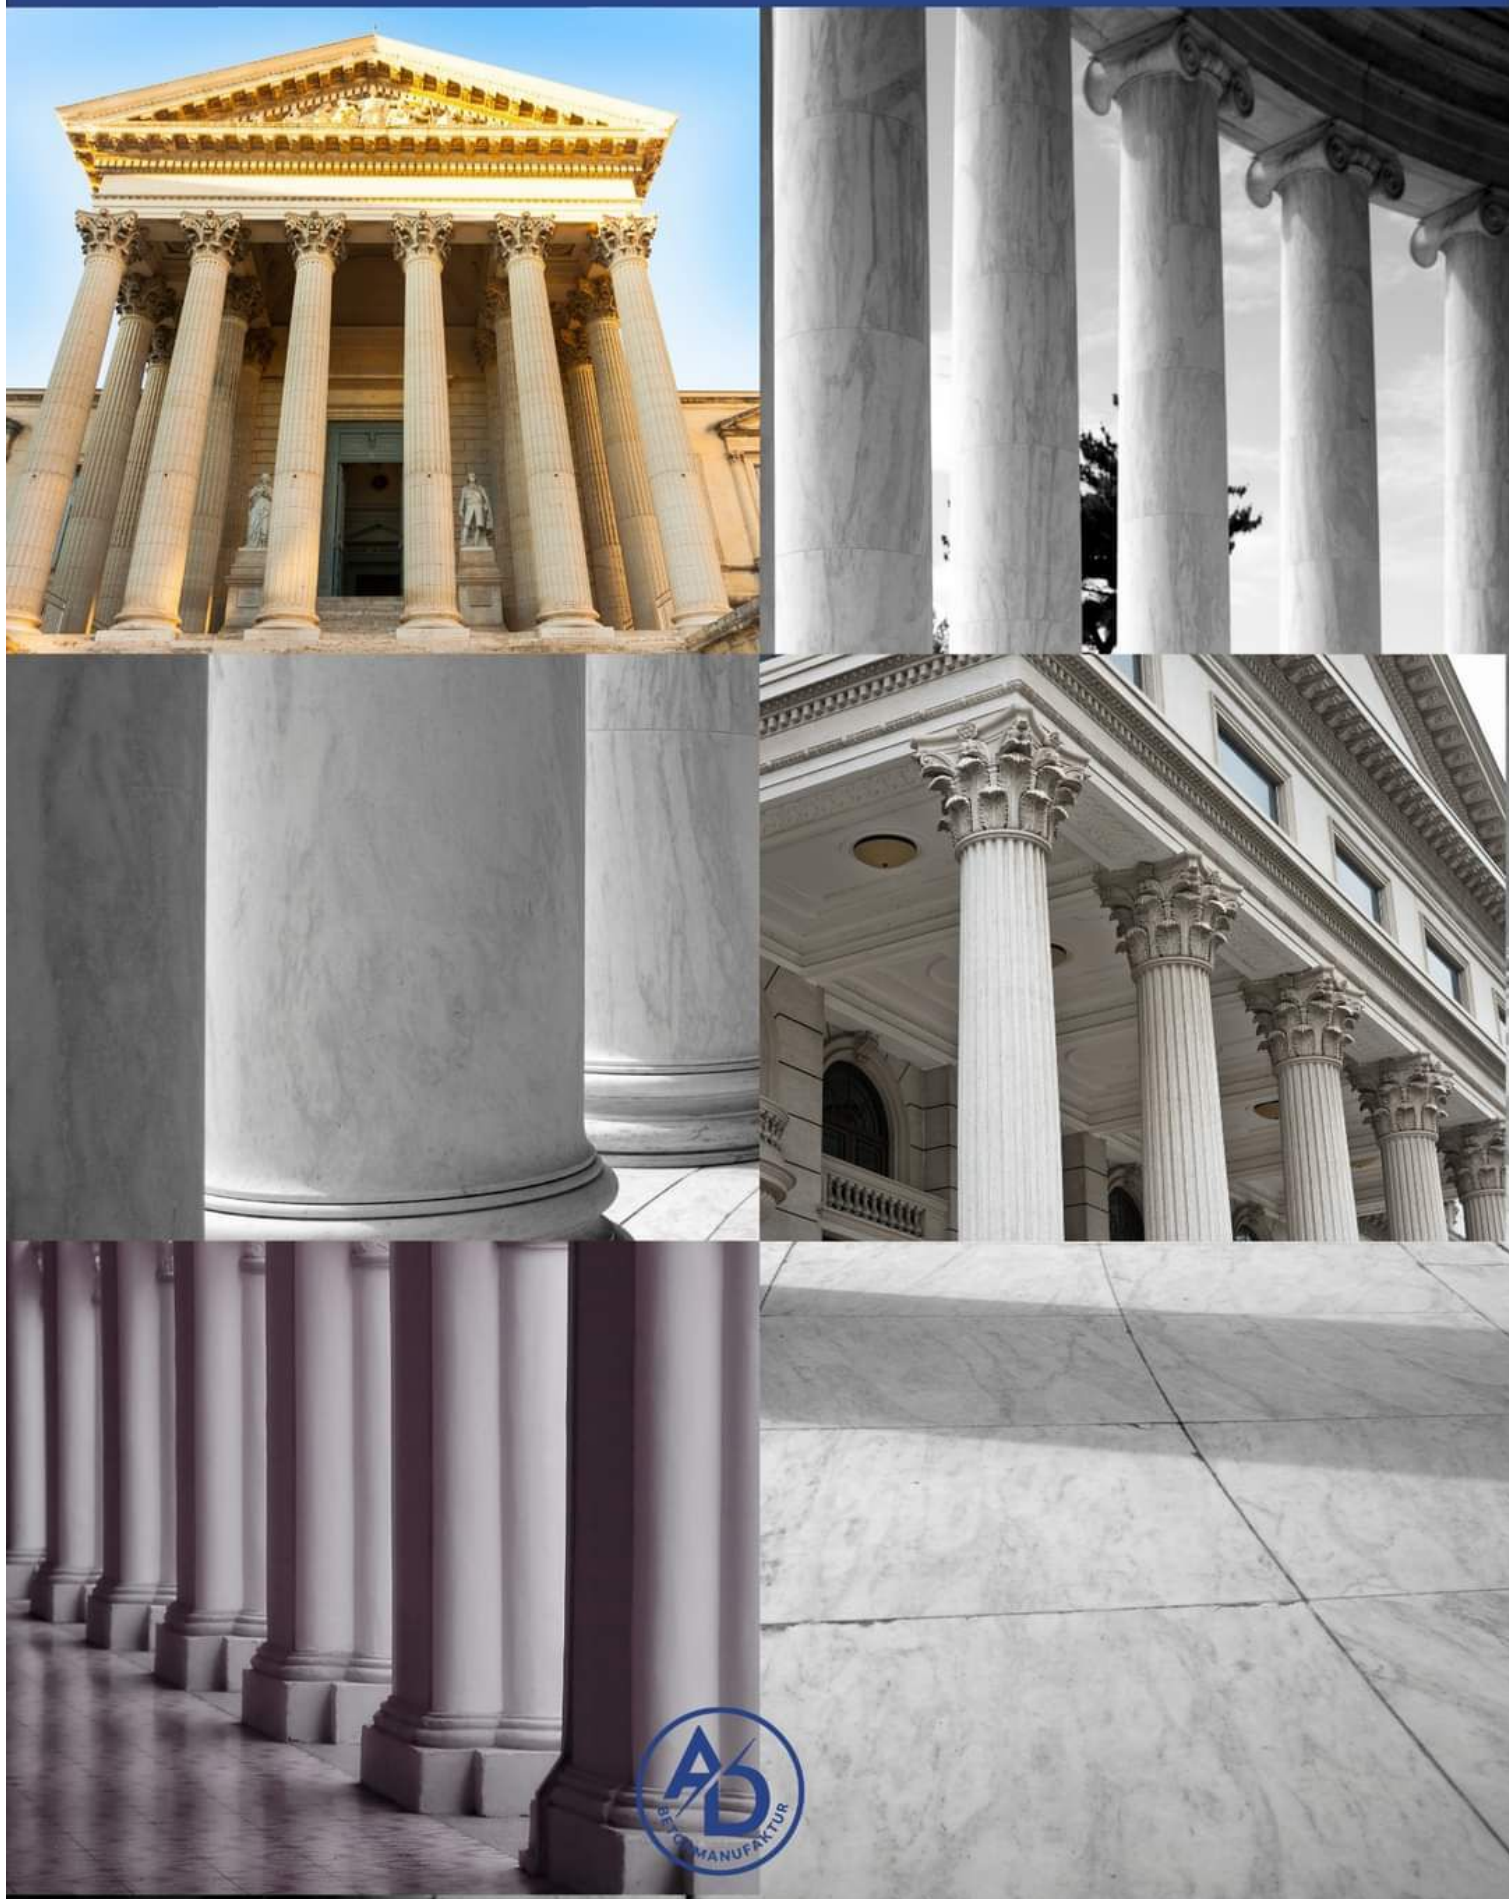


Apollo

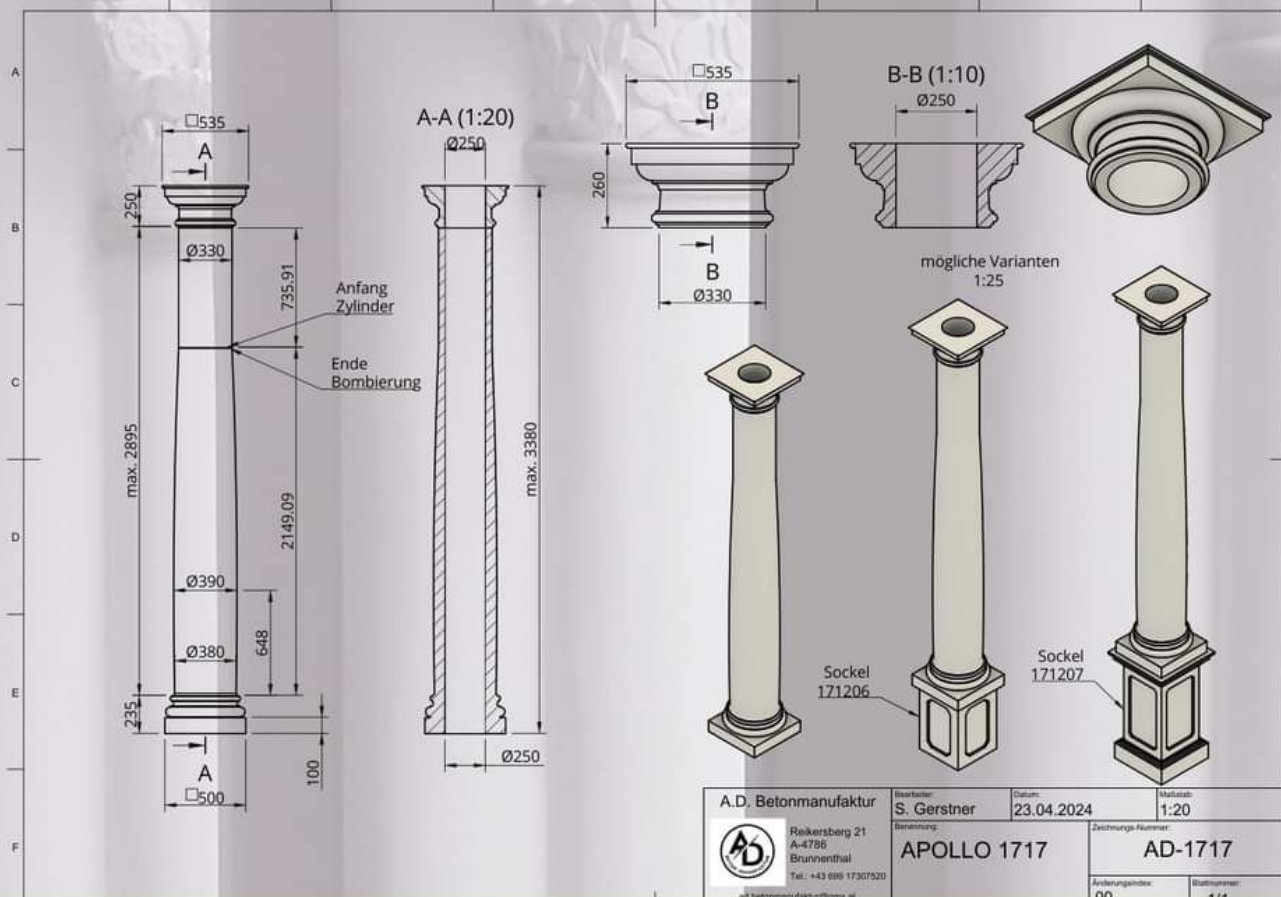


Atlas

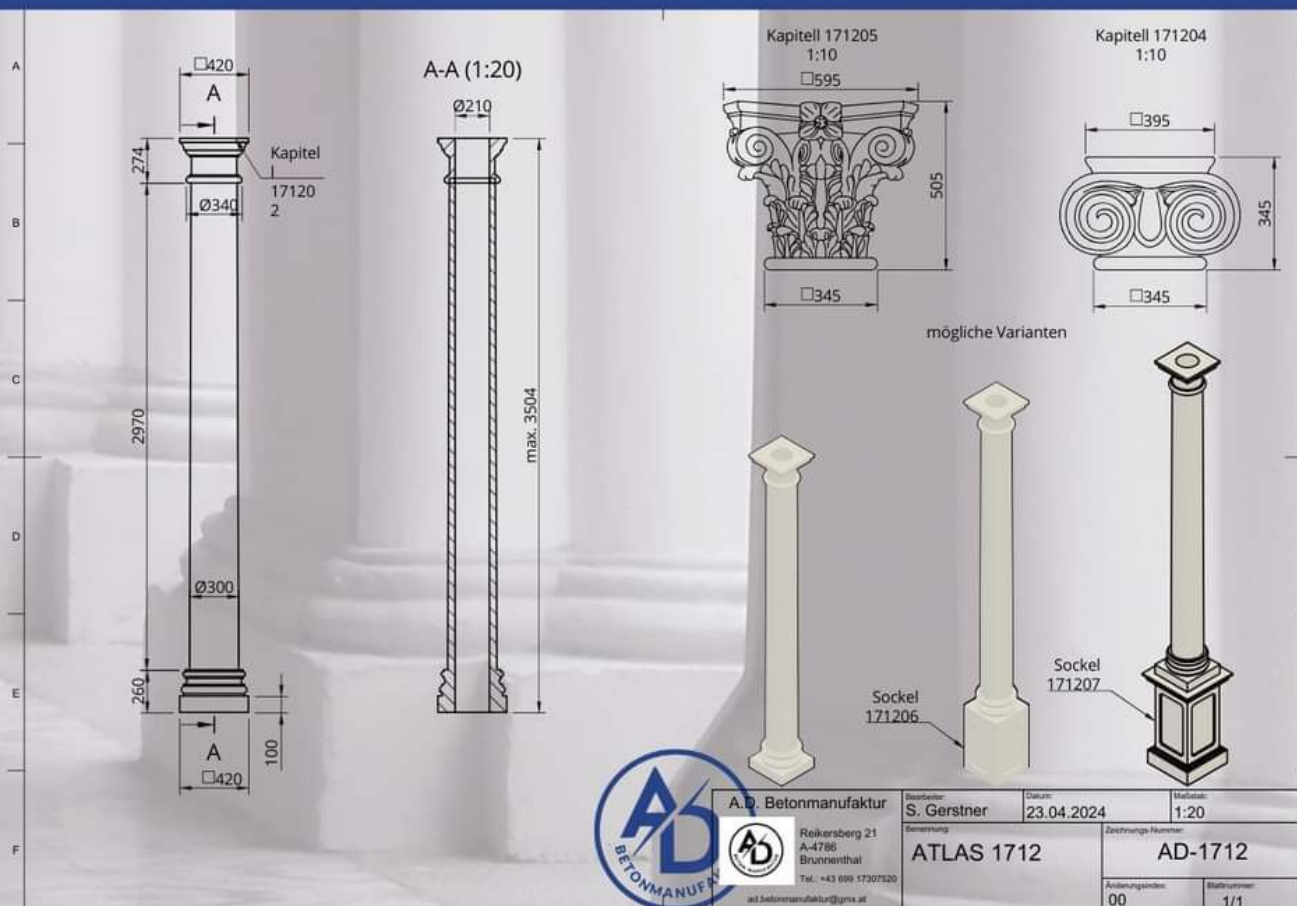


Ikara

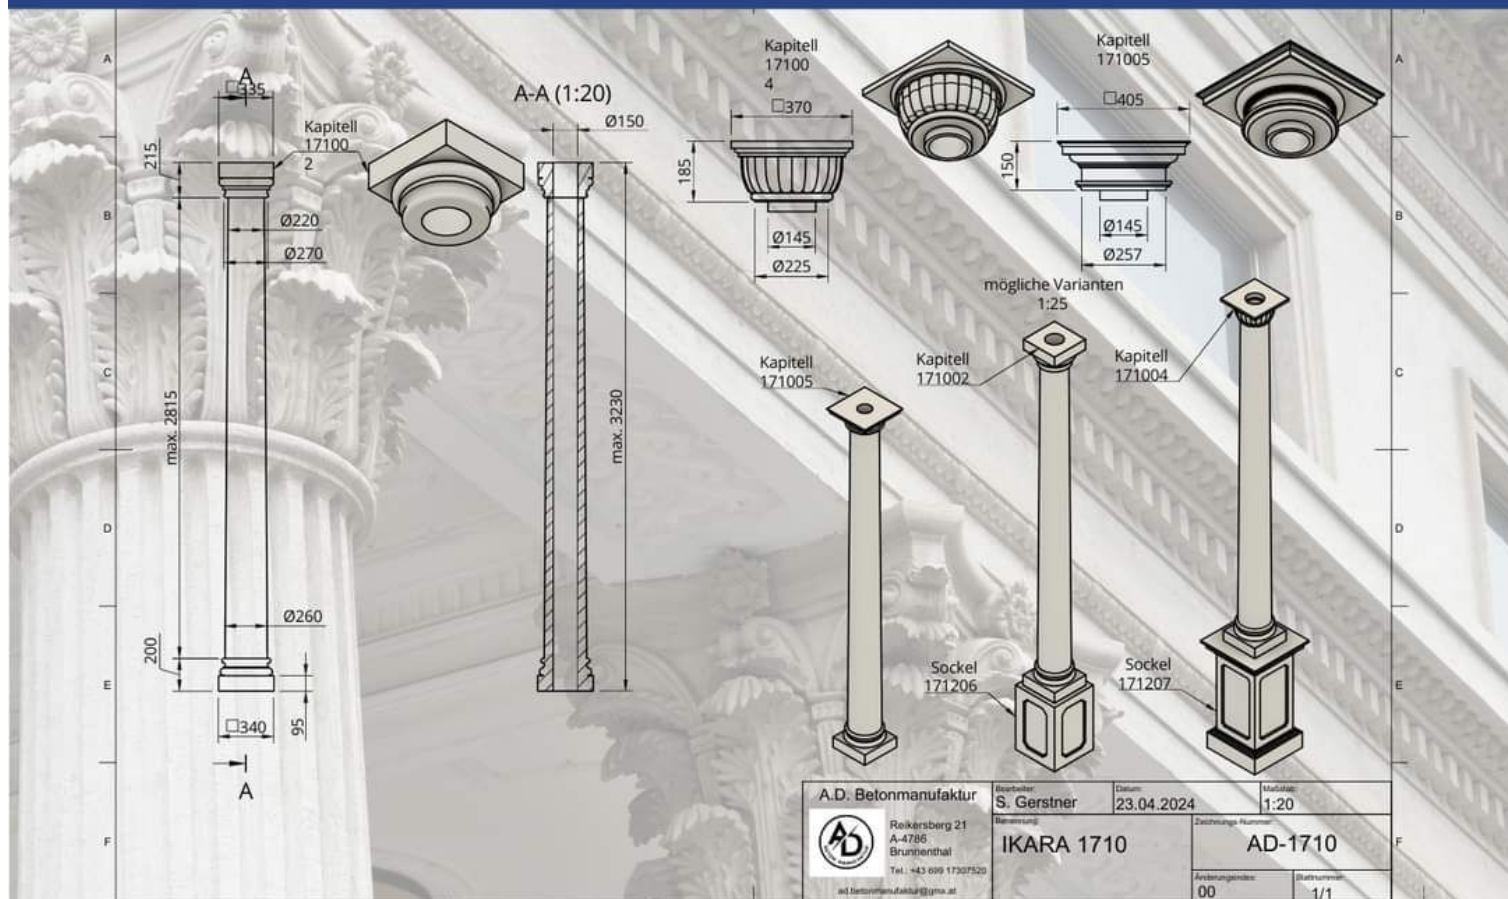

Hera

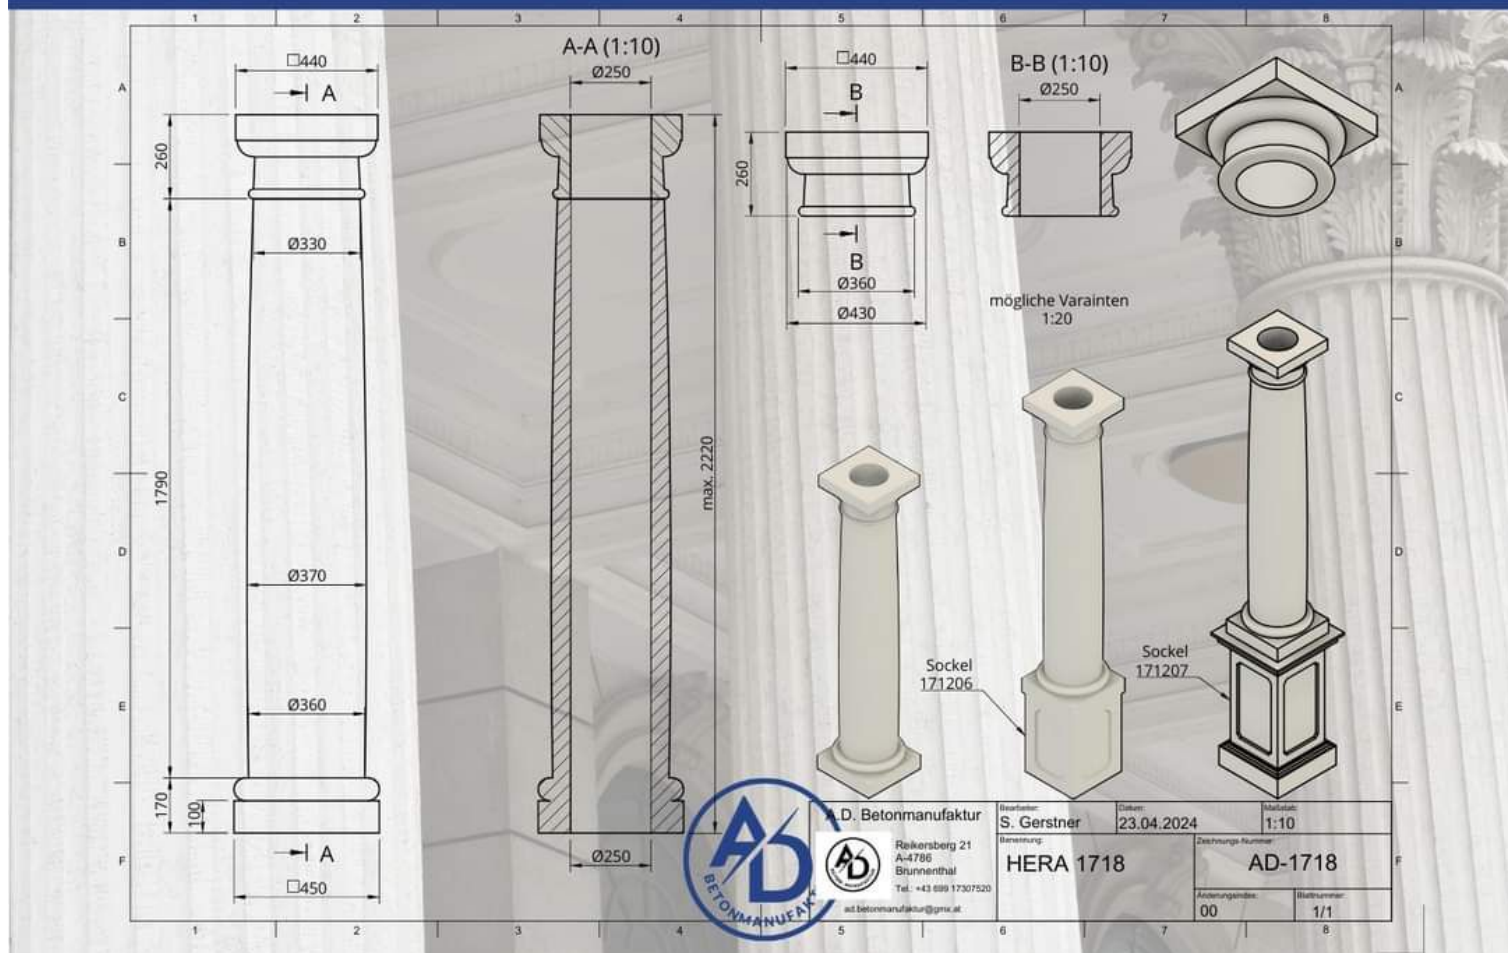

Iris

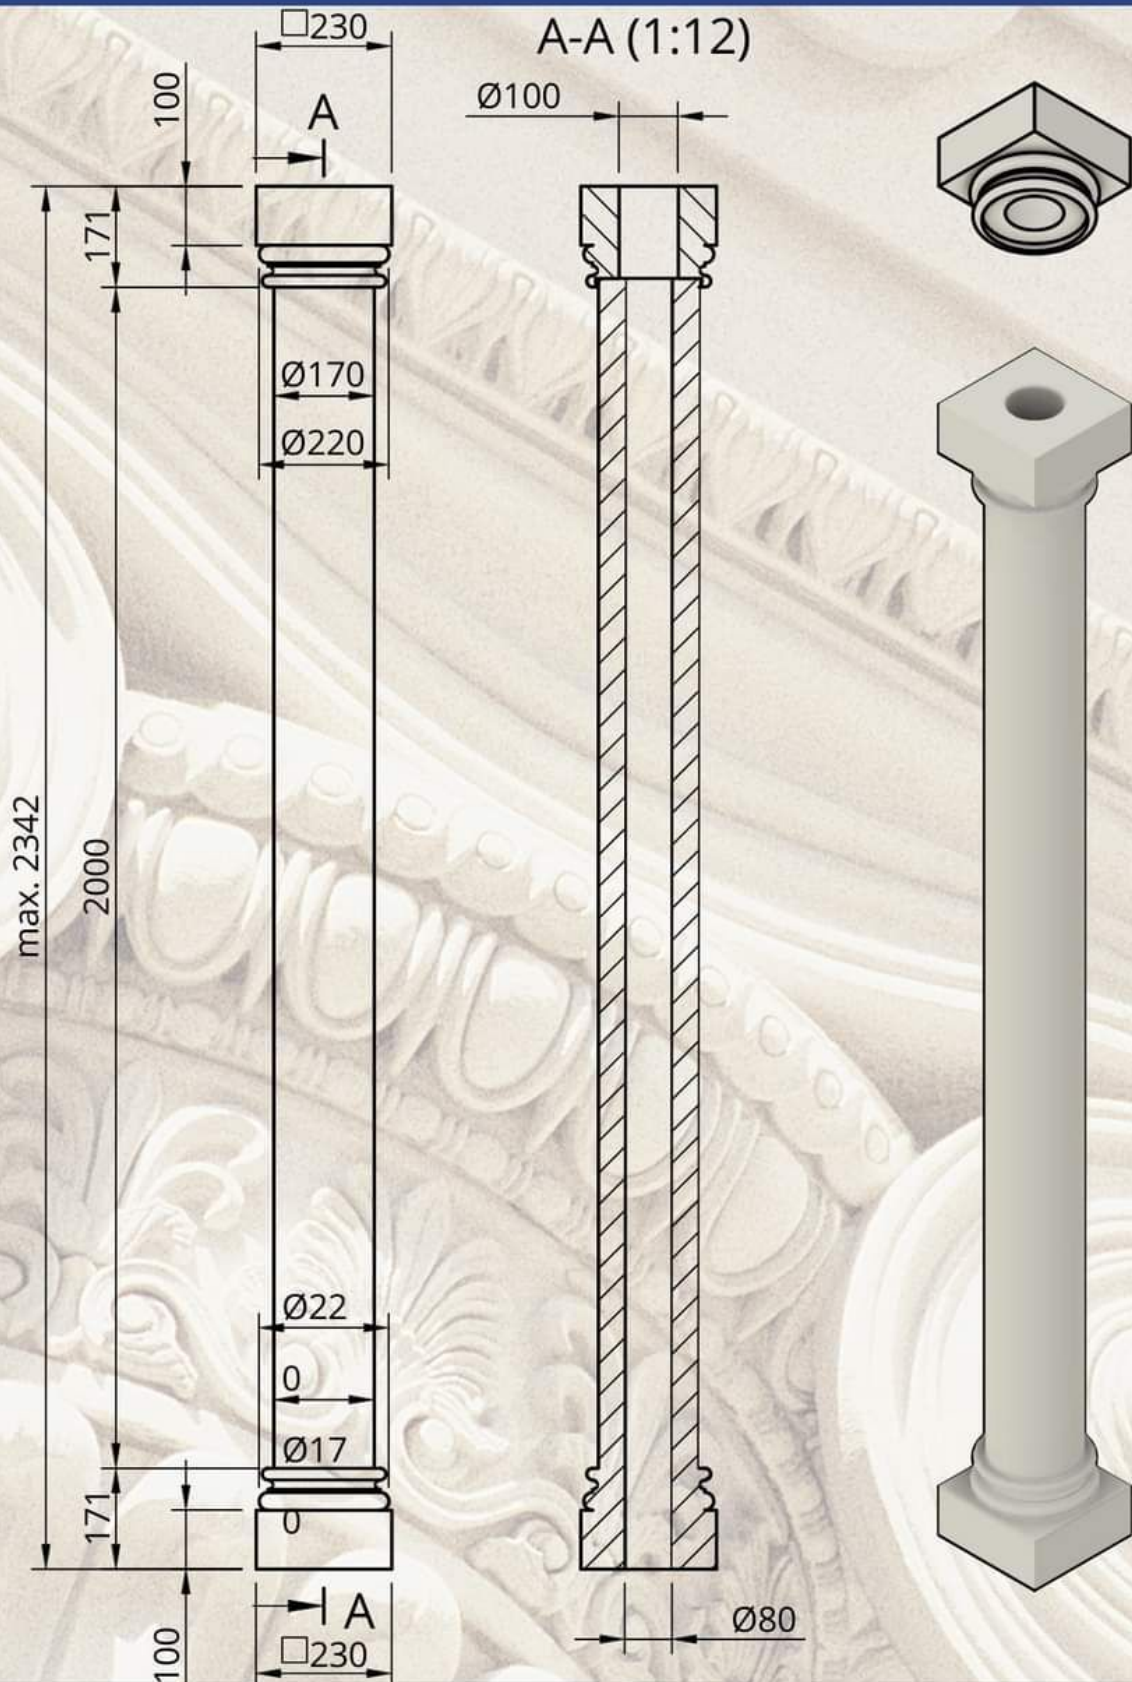

A.D. Betonmanufaktur



Reikersberg 21
A-4786
Brunnenthal
Tel.: +43 699 17307520

ad.betonmanufaktur@gmx.at

Bearbeiter:
S. Gerstner

Datum:
23.04.2024

Maßstab:
1:12

Benennung:
IRIS 1711


Zeichnungs-Nummer:
AD-1711

Anderungsindex:
00


Blattnummer:
1/1




Koloss

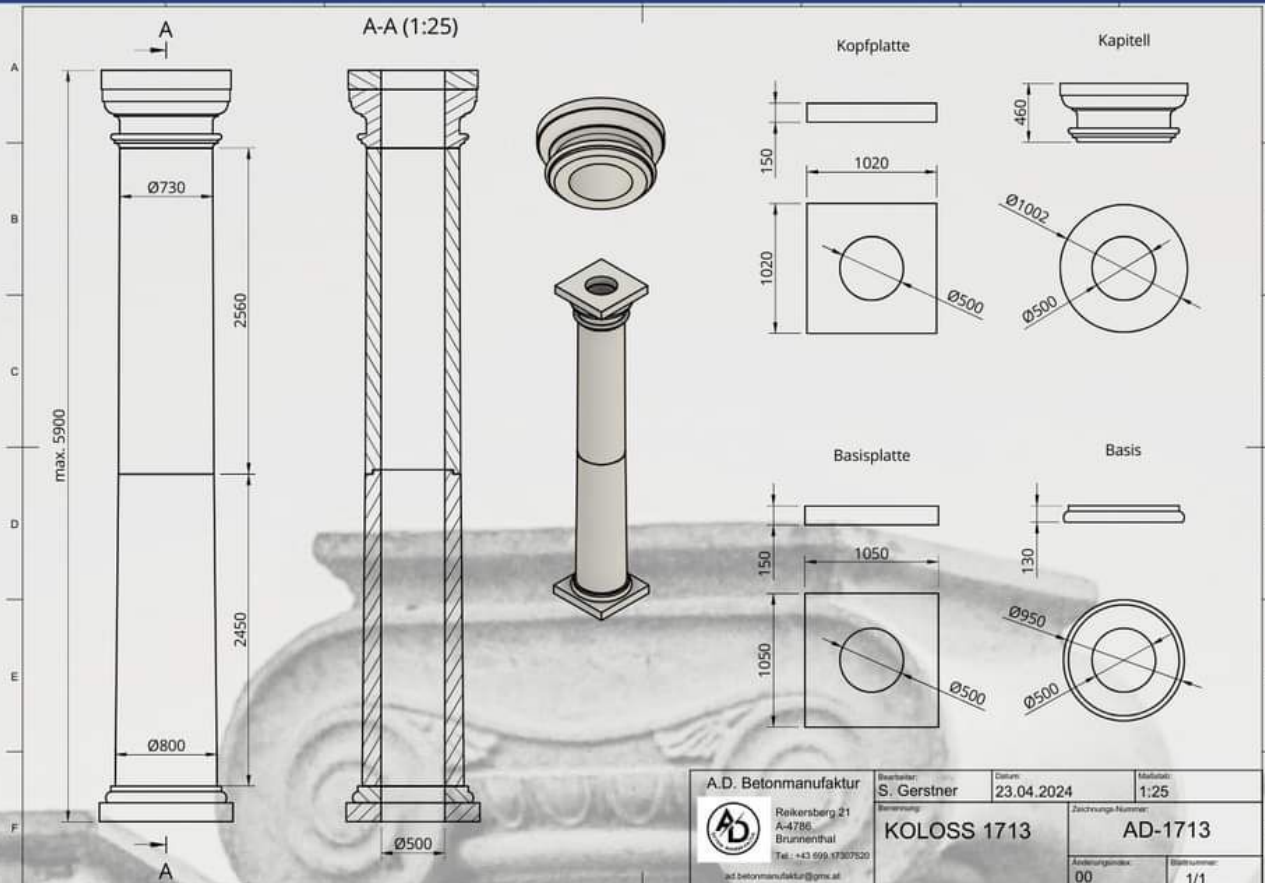


Korinth

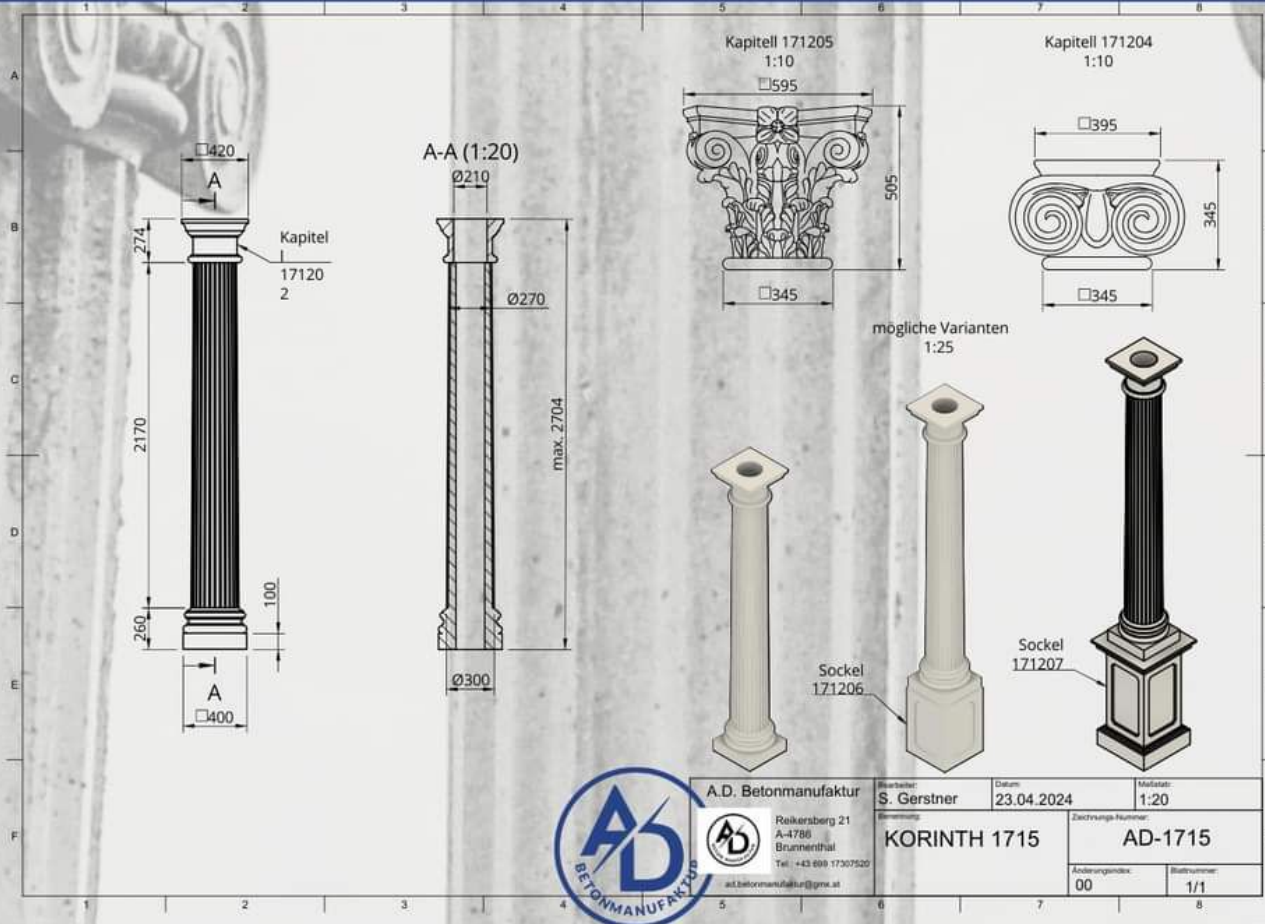


Monaco

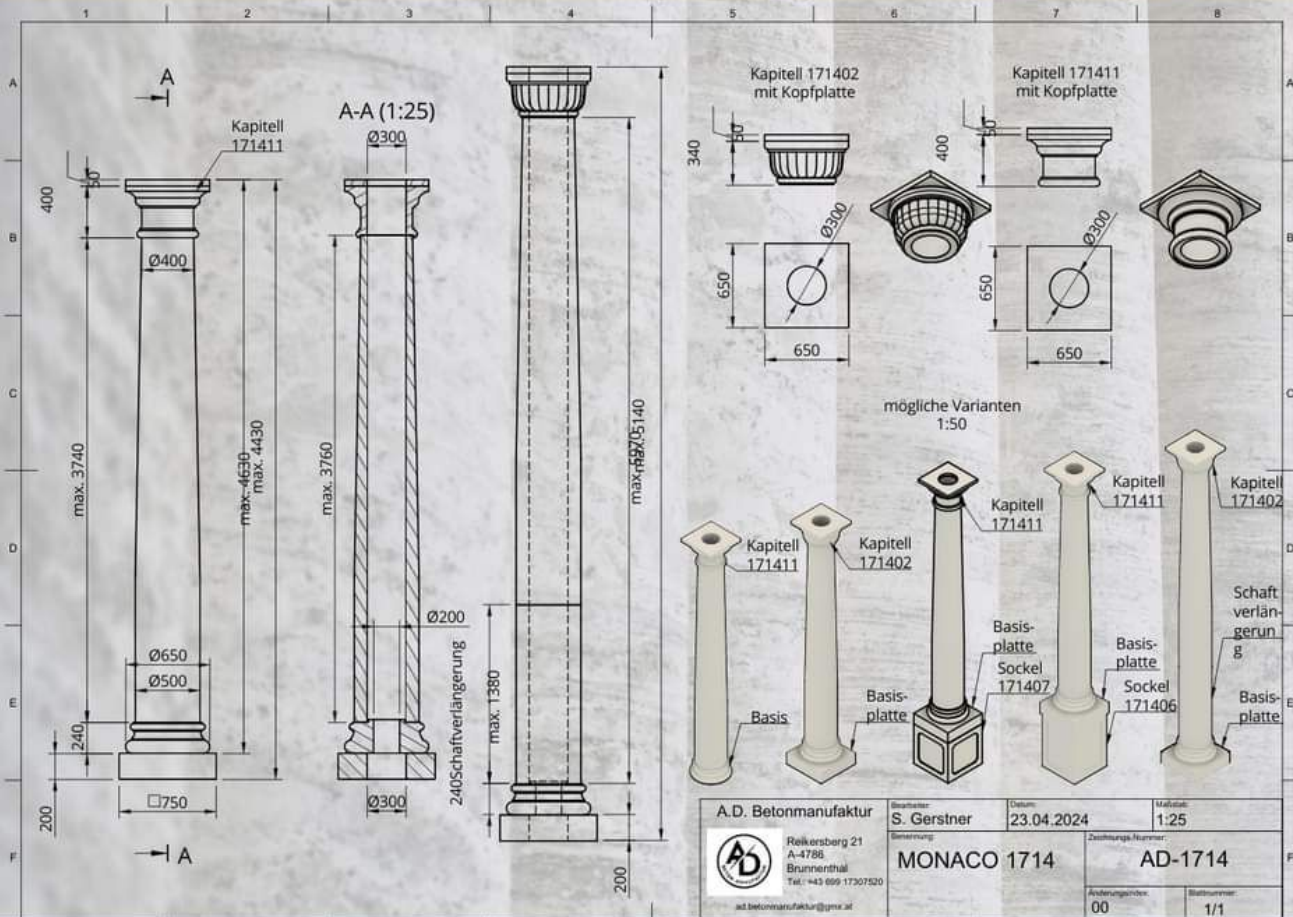

Typon

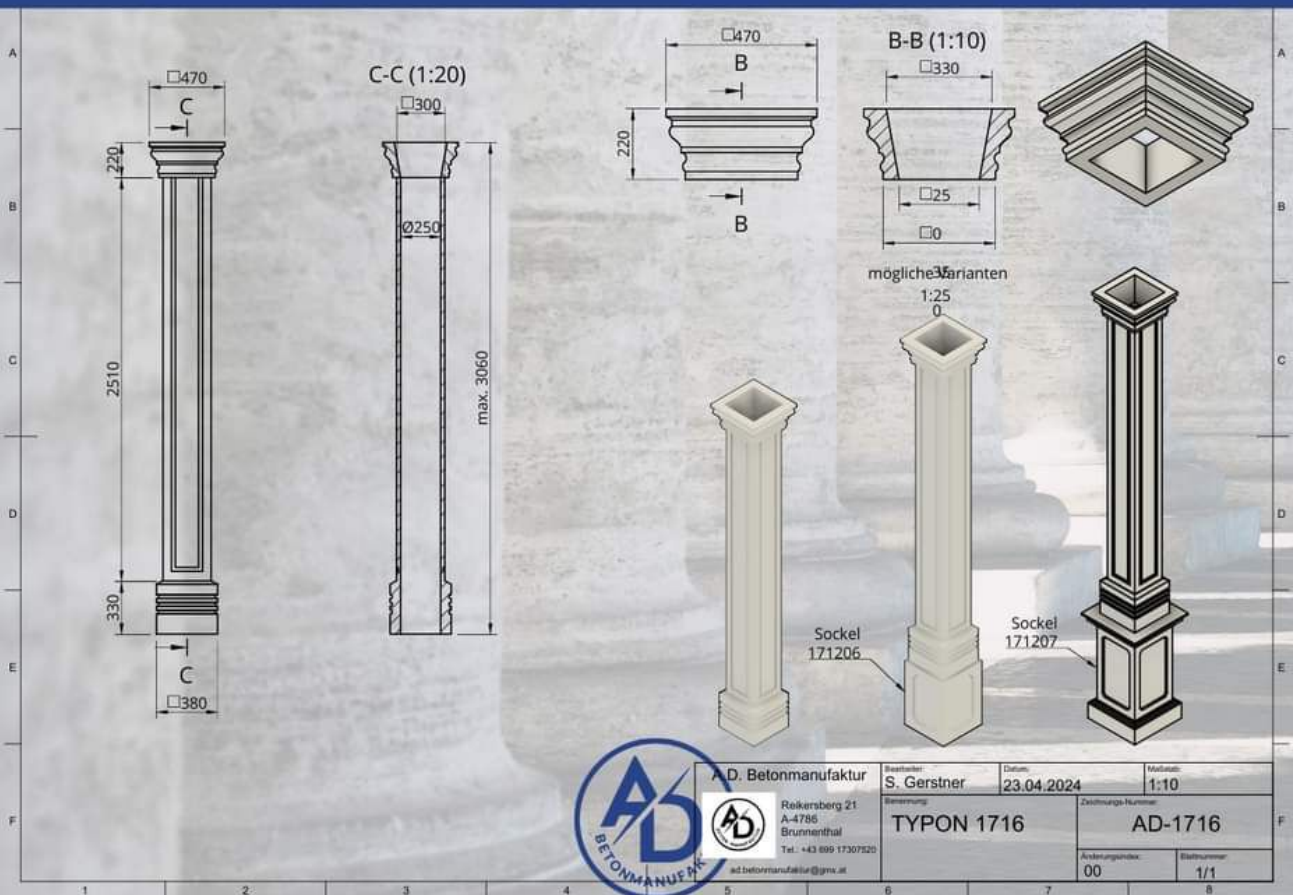


Zeus

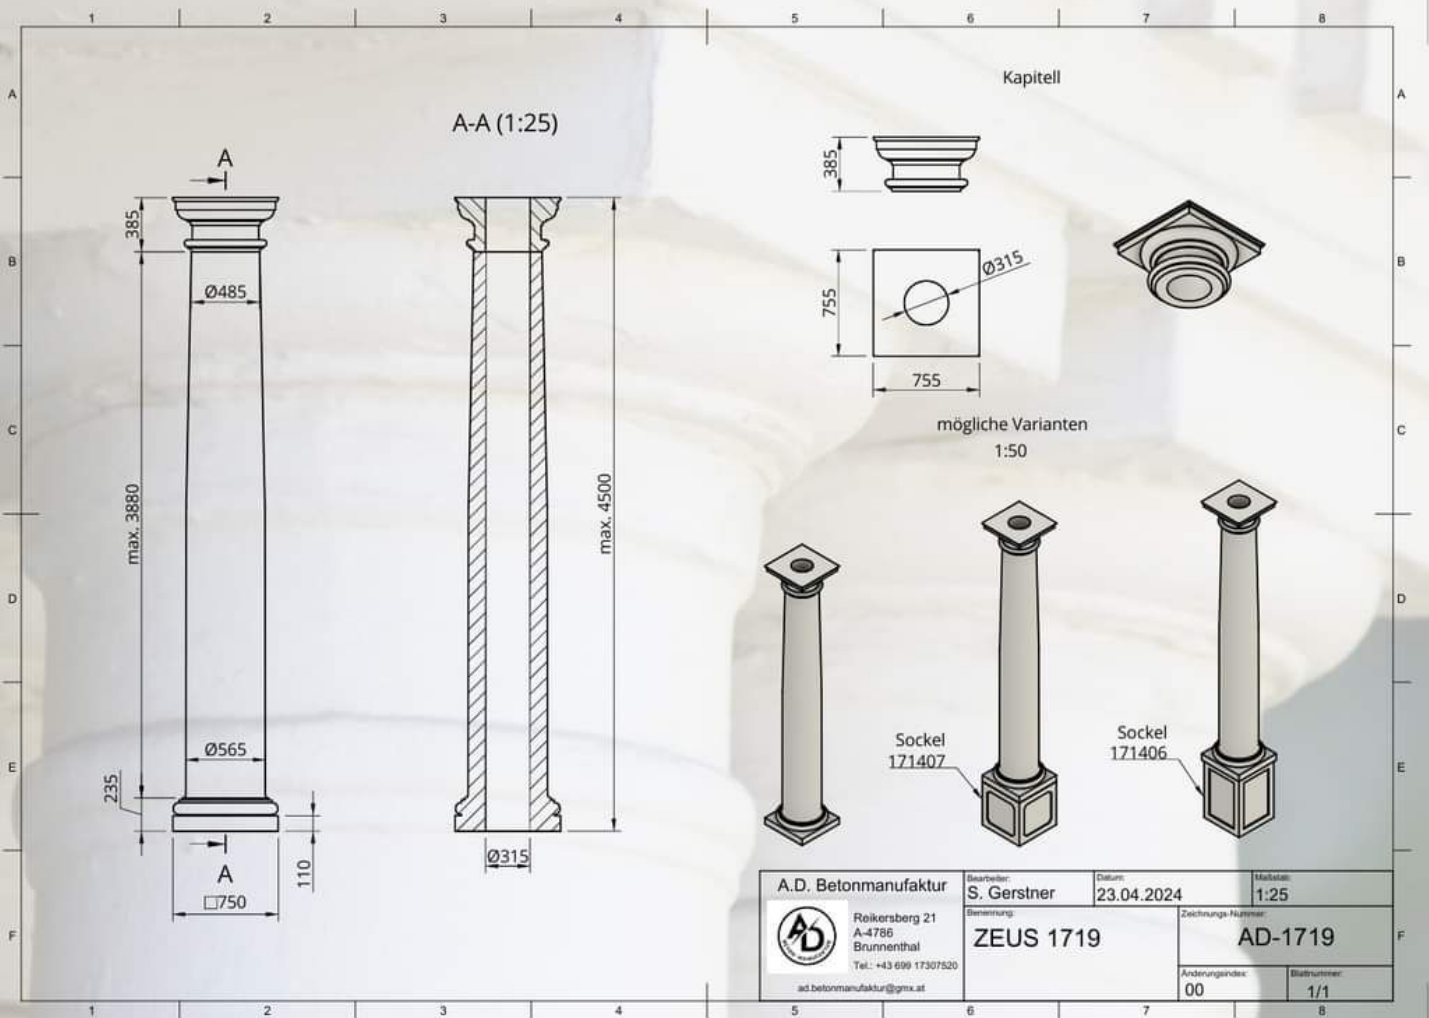

Stupovi za ograde



1720

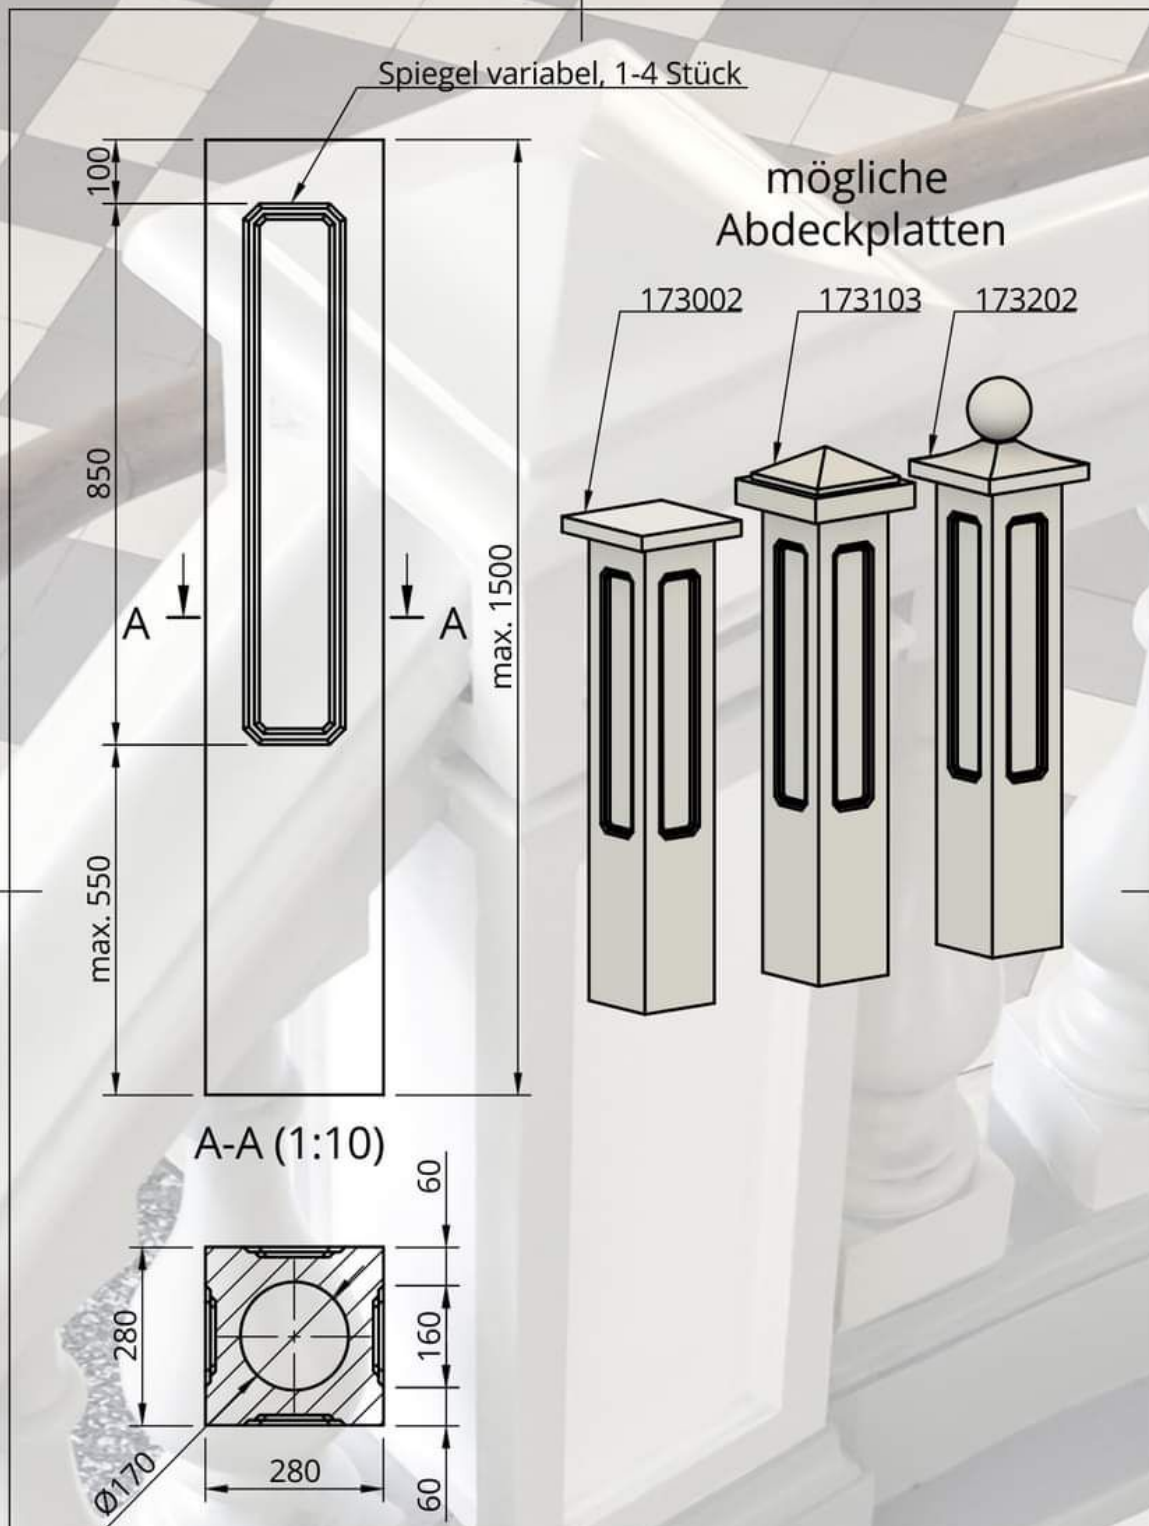

A.D. Betonmanufaktur



Reikersberg 21
A-4786
Brunnenthal
Tel.: +43 699 17307520

ad.betonmanufaktur@gmx.at

Bearbeiter:
S. Gerstner

Datum:
03.05.2024

Maßstab:
1:20


Benennung:
Stup 1720

Zeichnungs-Nummer:
AD-1720


Änderungsindex:
00

Blattnummer:
1/1




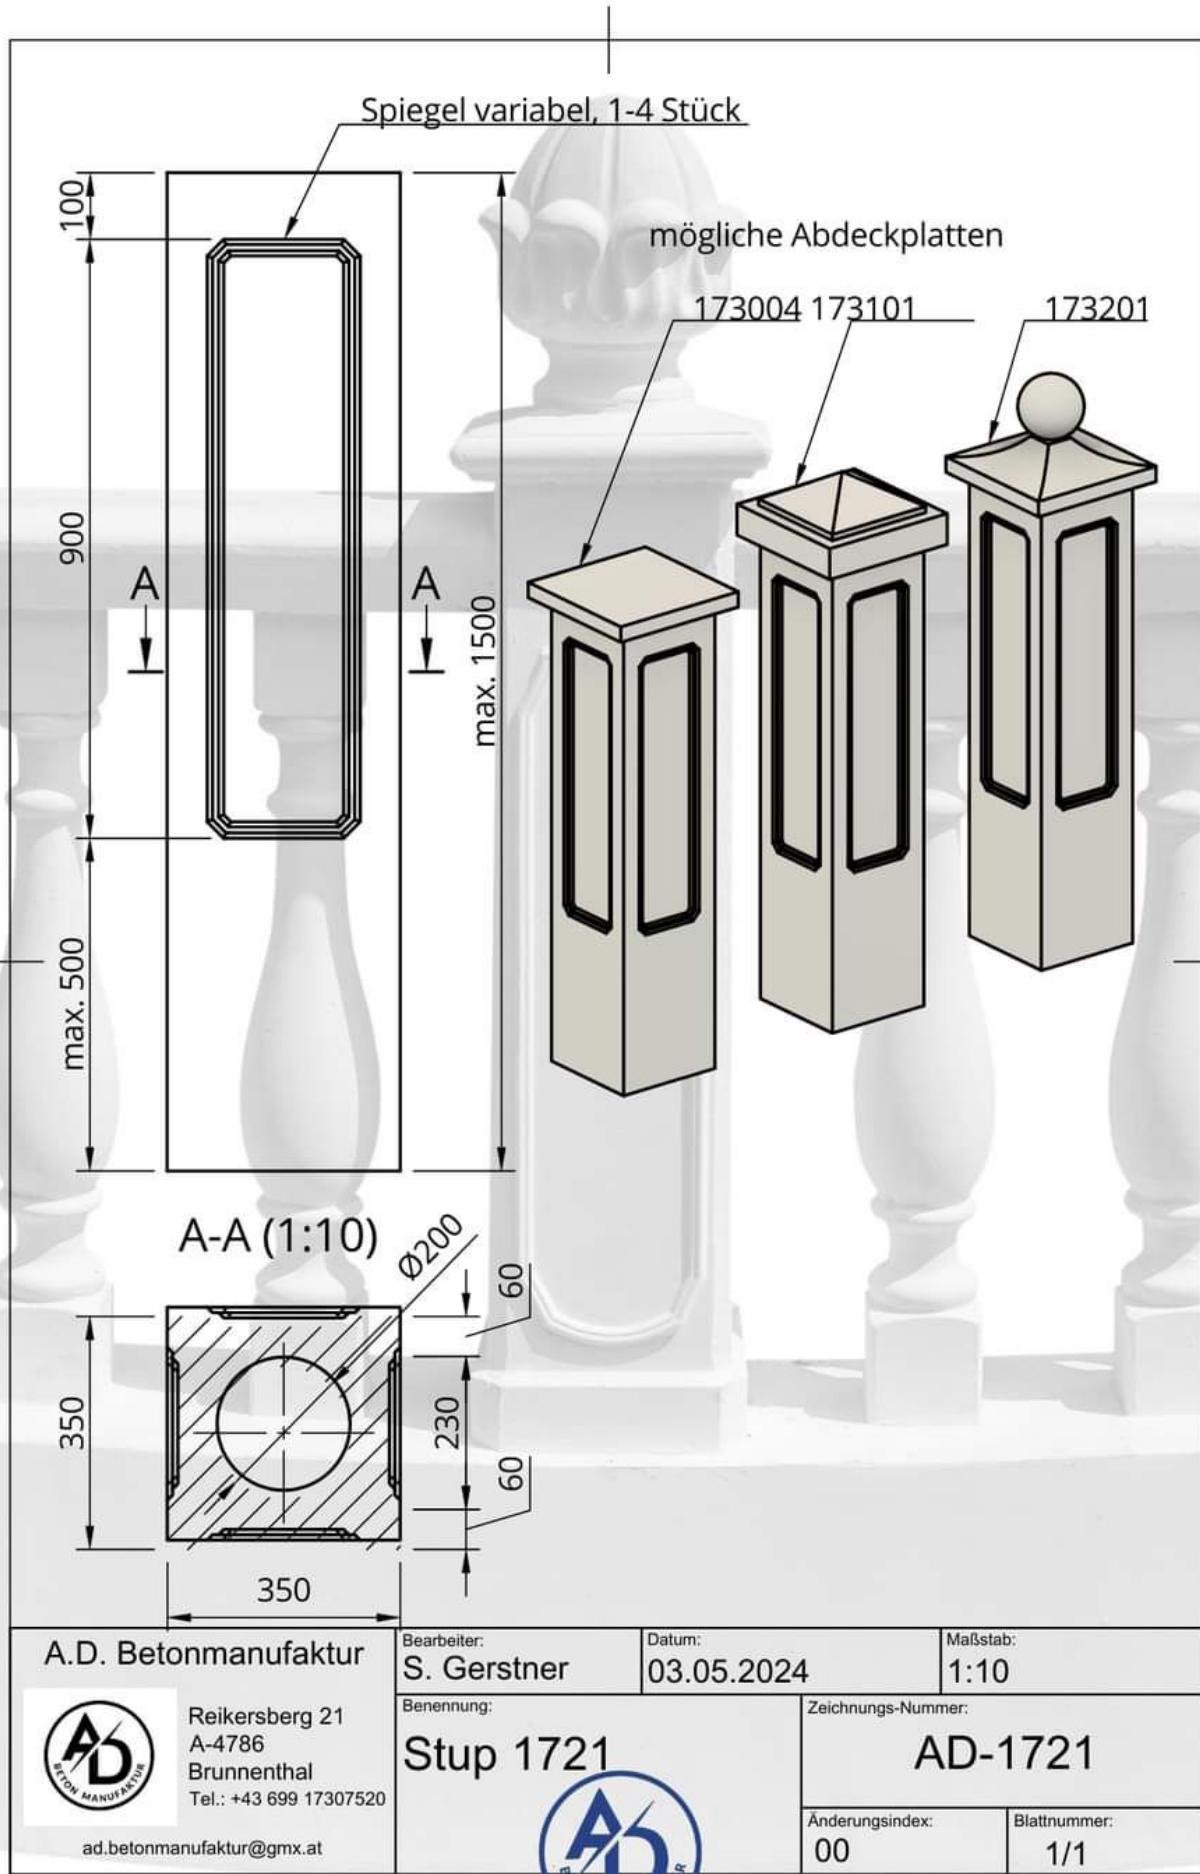


1722

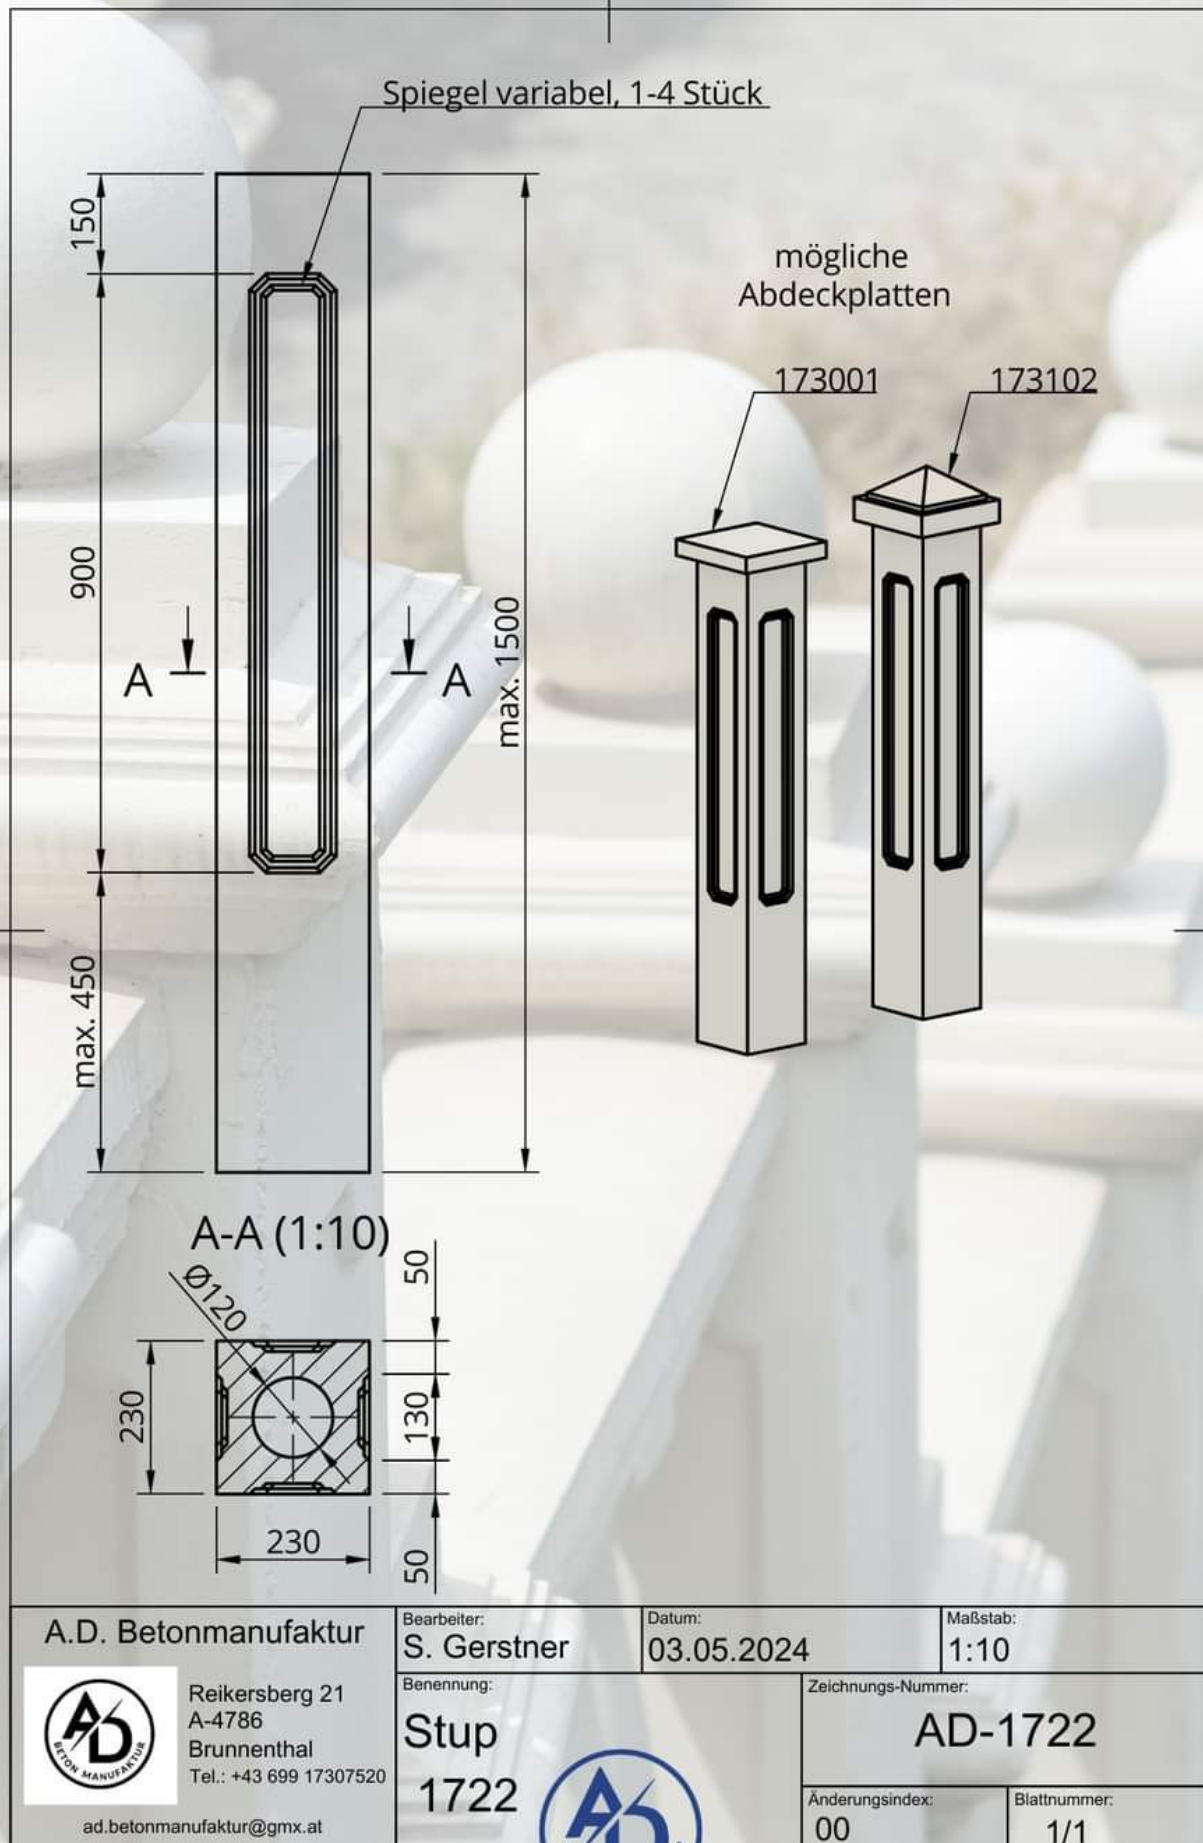

1727

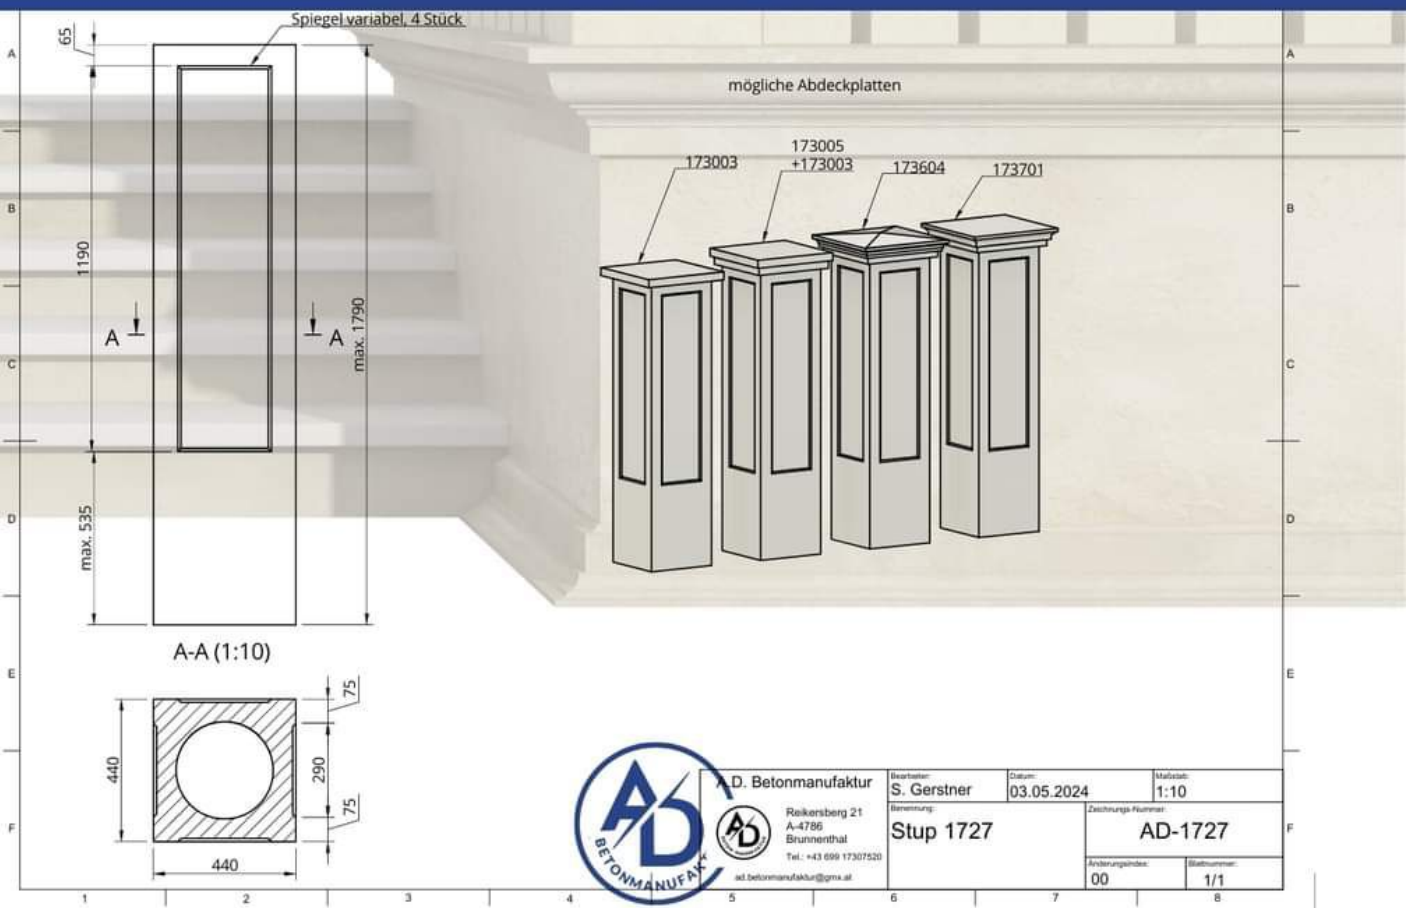

1728

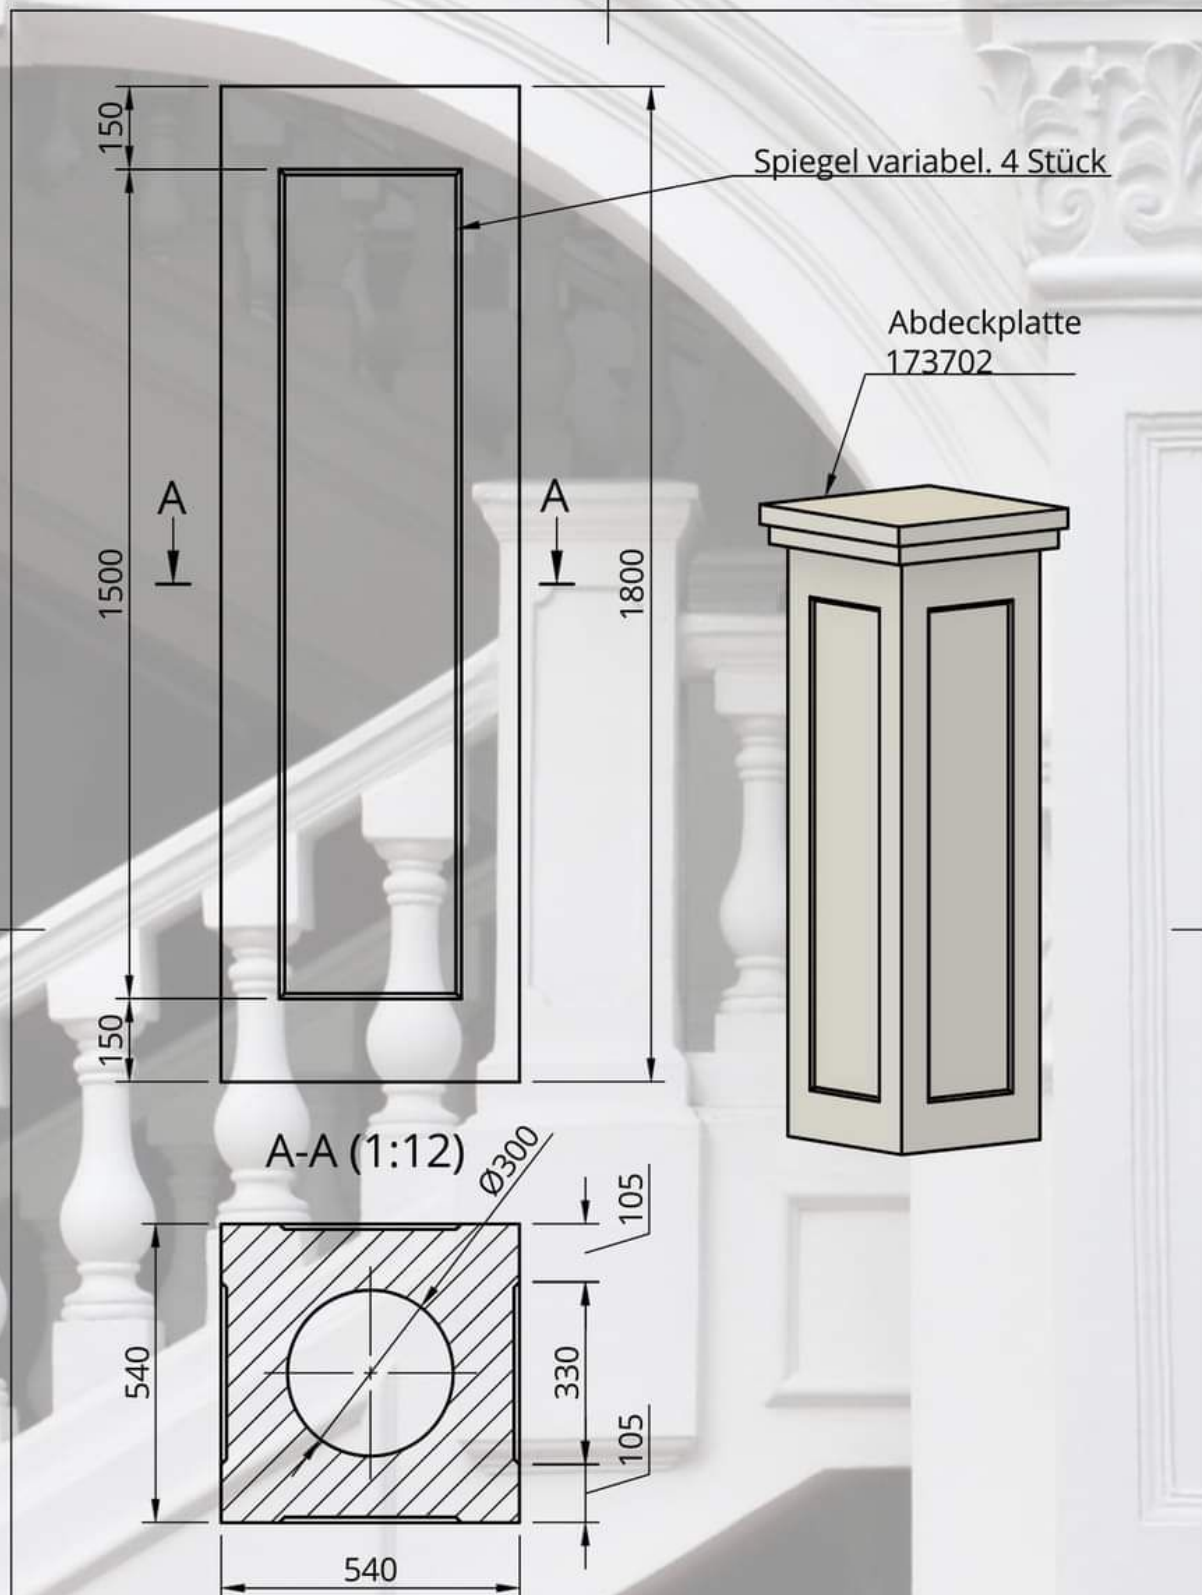

A.D. Betonmanufaktur



Reikersberg 21
A-4786
Brunnenthal
Tel.: +43 699 17307520

ad.betonmanufaktur@gmx.at

Bearbeiter:
S. Gerstner

Datum:
03.05.2024

Maßstab:
1:12

Benennung:
Stup 1728


Zeichnungs-Nummer:
AD-1728

Änderungsindex:
00


Blattnummer:
1/1




Stupovi sa kapama

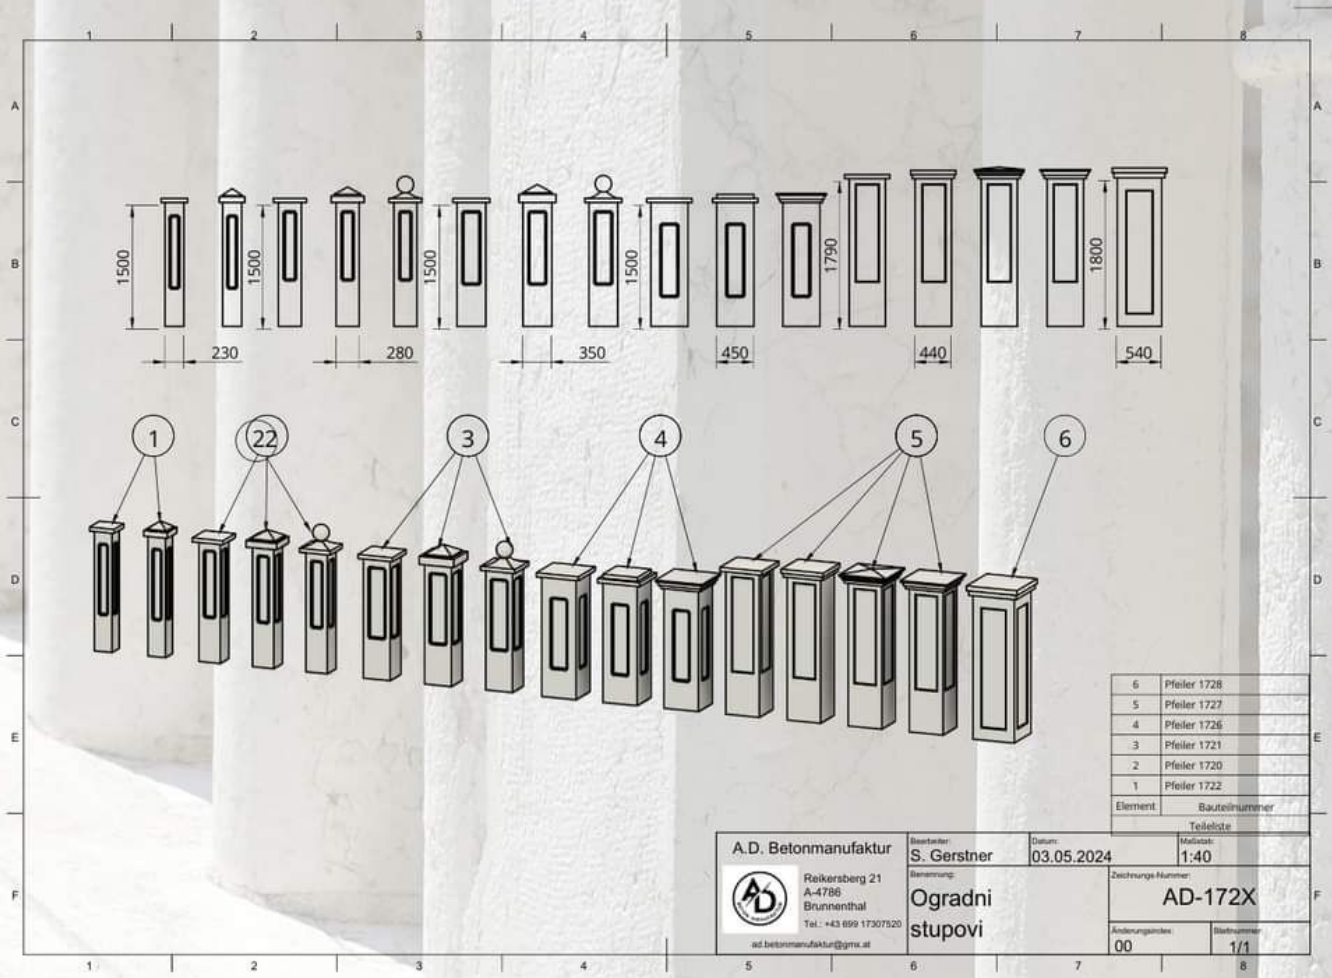


Stupovi 110051 za ograde 1109,1110,1116

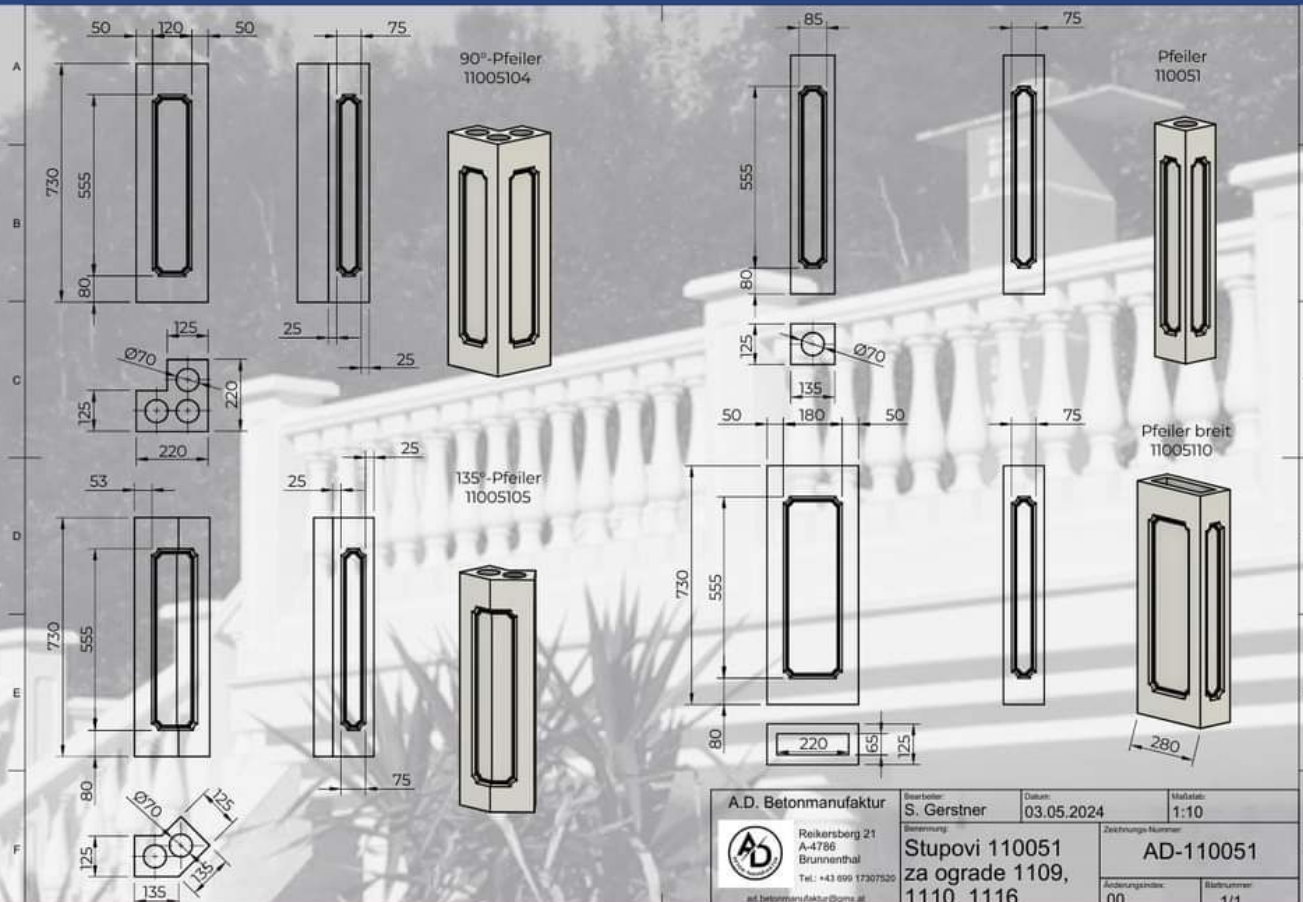


Stupovi 177001 za ogradu 1701

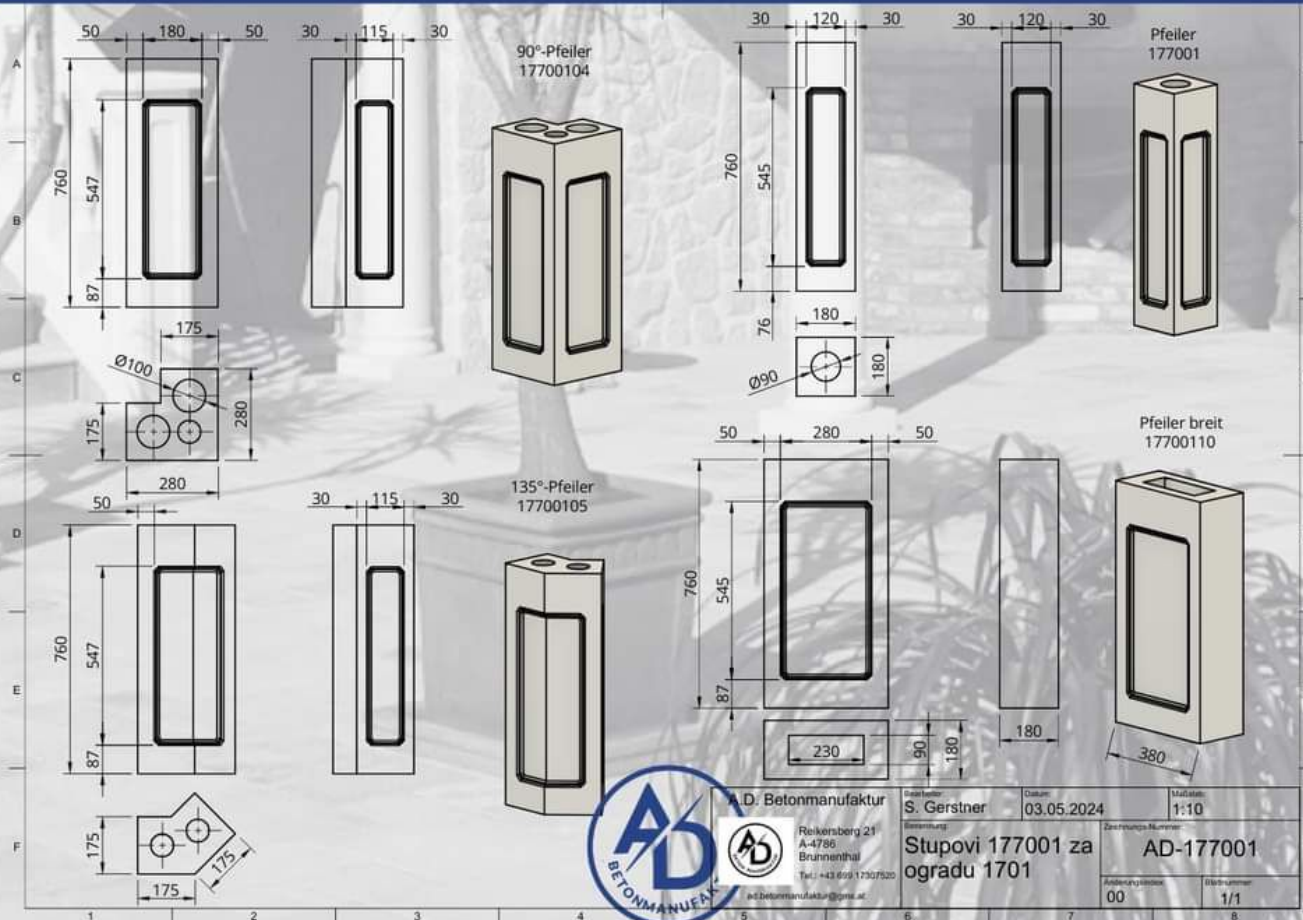


Stupovi 110047 za ograde 1103,1104

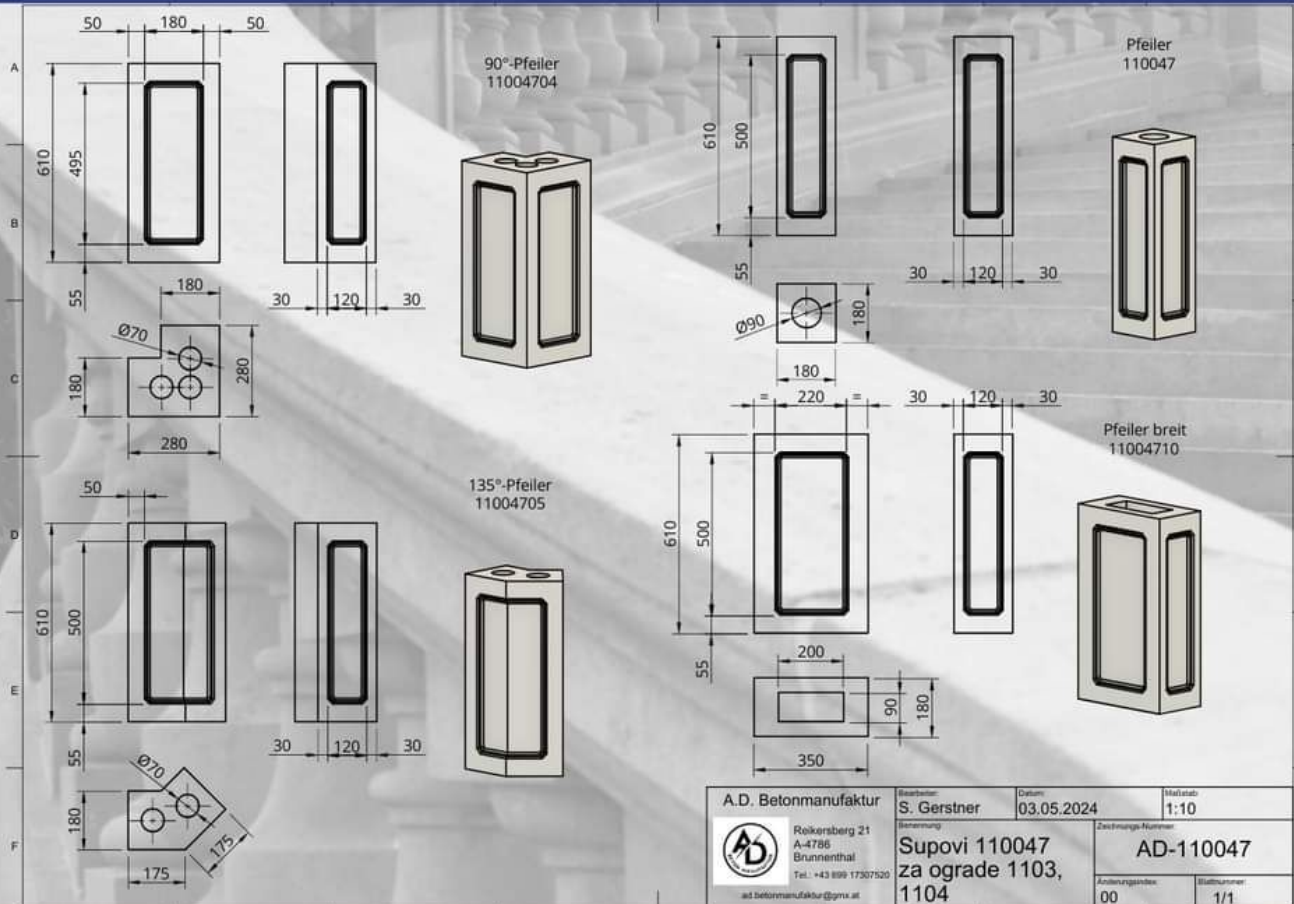


Stupovi 110051 za ograde 1109,1110,1116

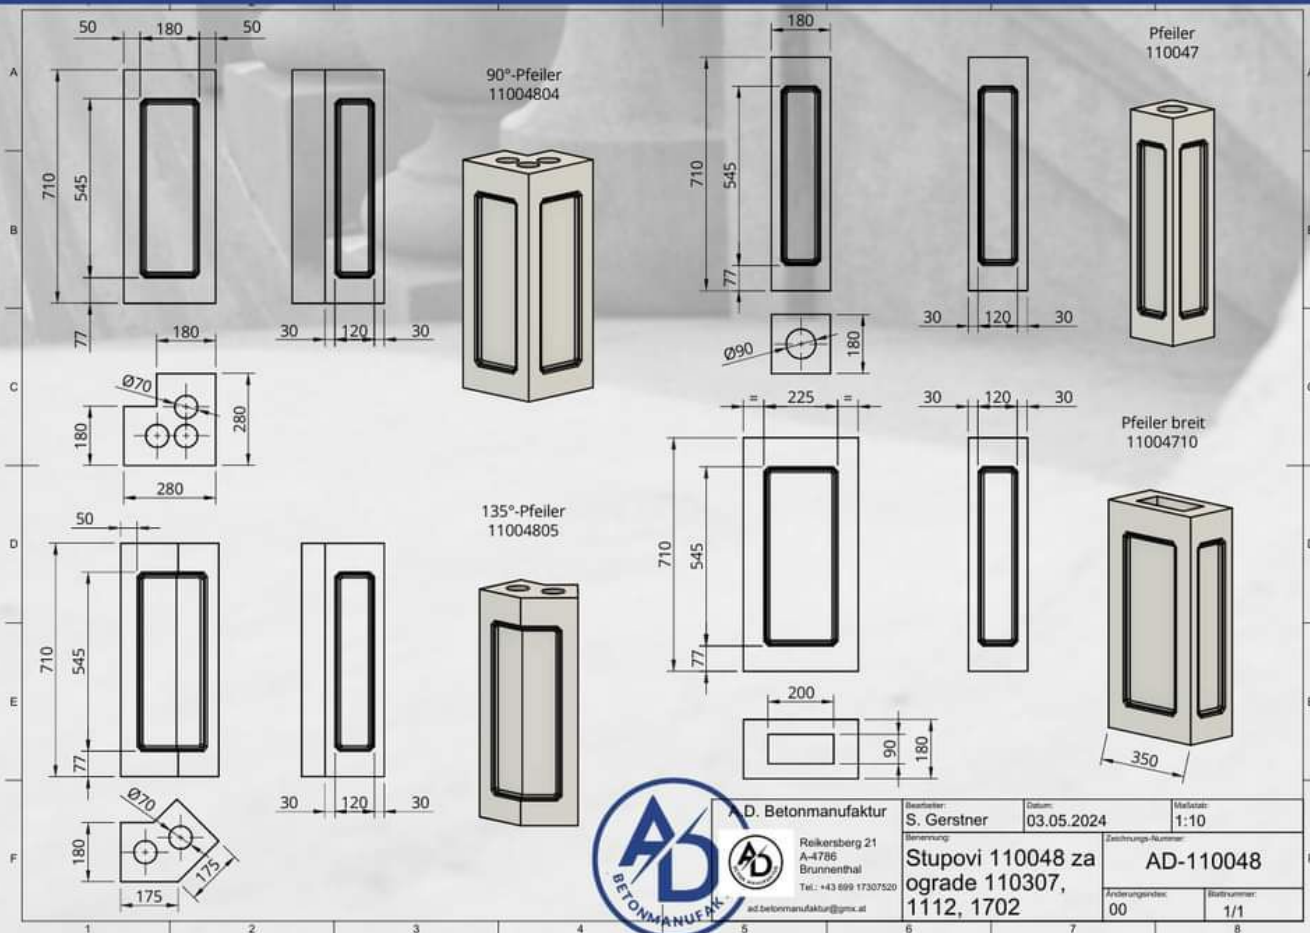


Stupovi 110047 za ograde 1103,1104

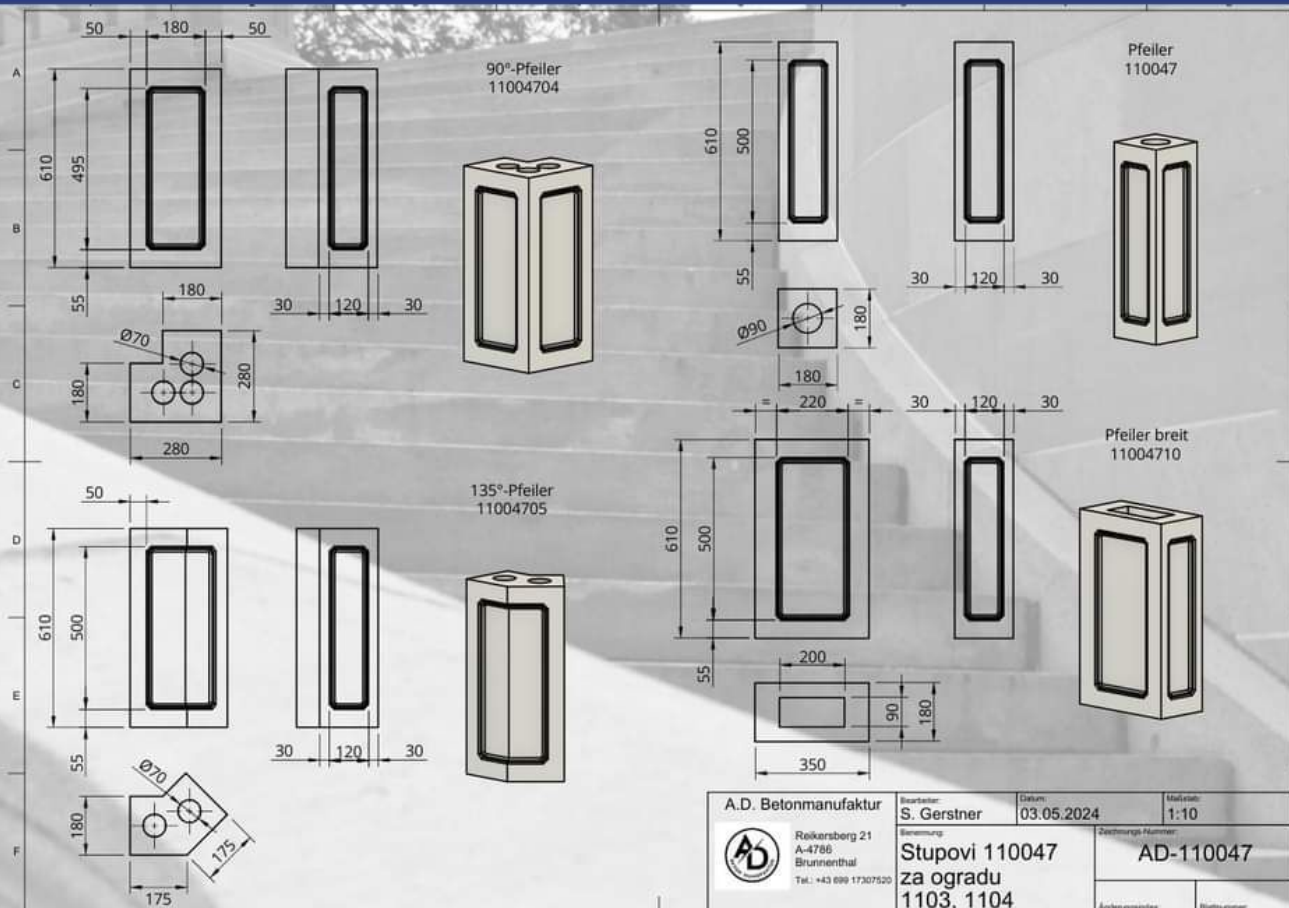


Stupovi 110048 za ograde 110307, 1112, 1702

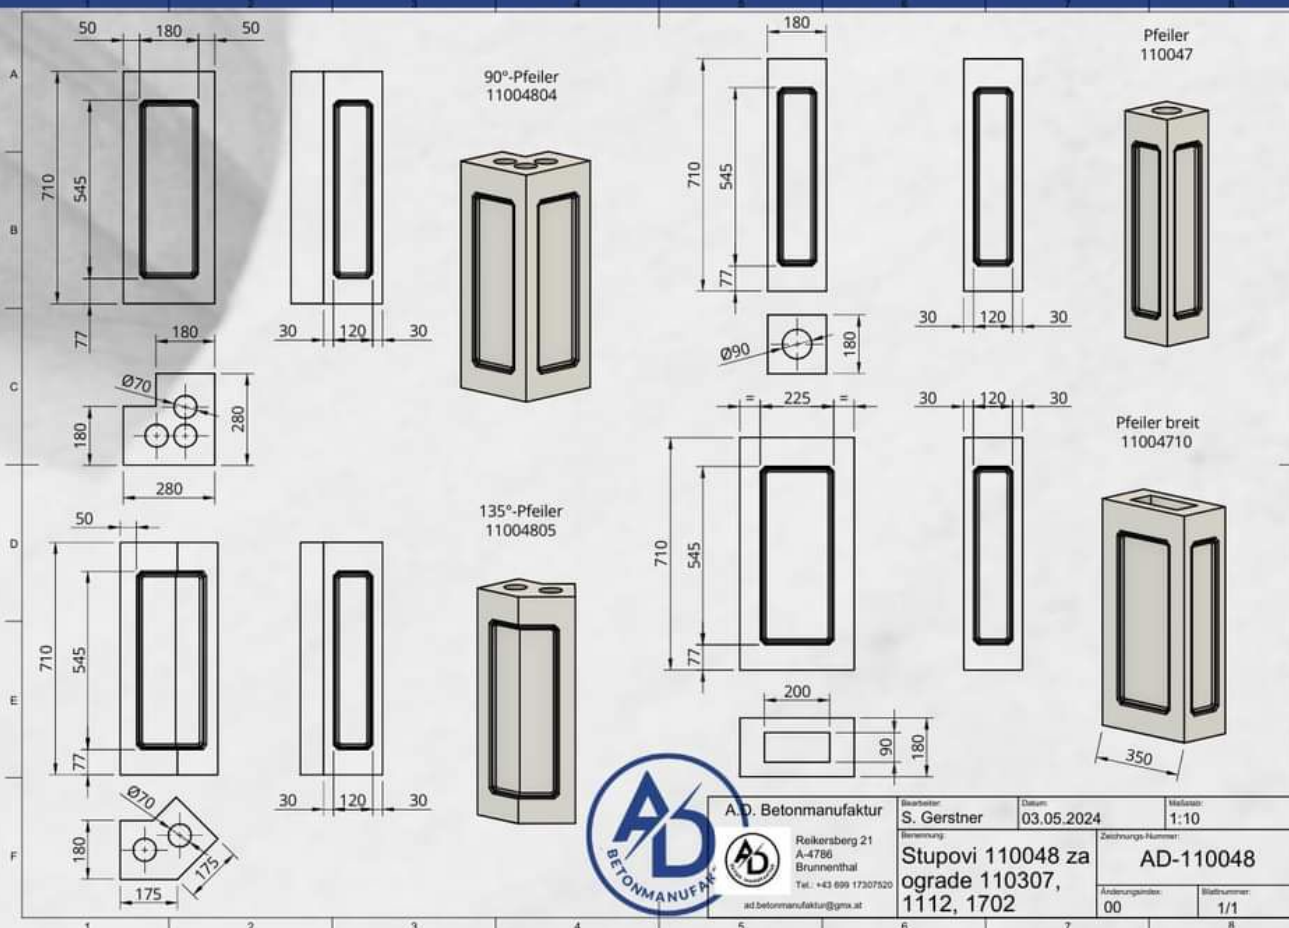


Stupovi 177001 za ogradu 1701

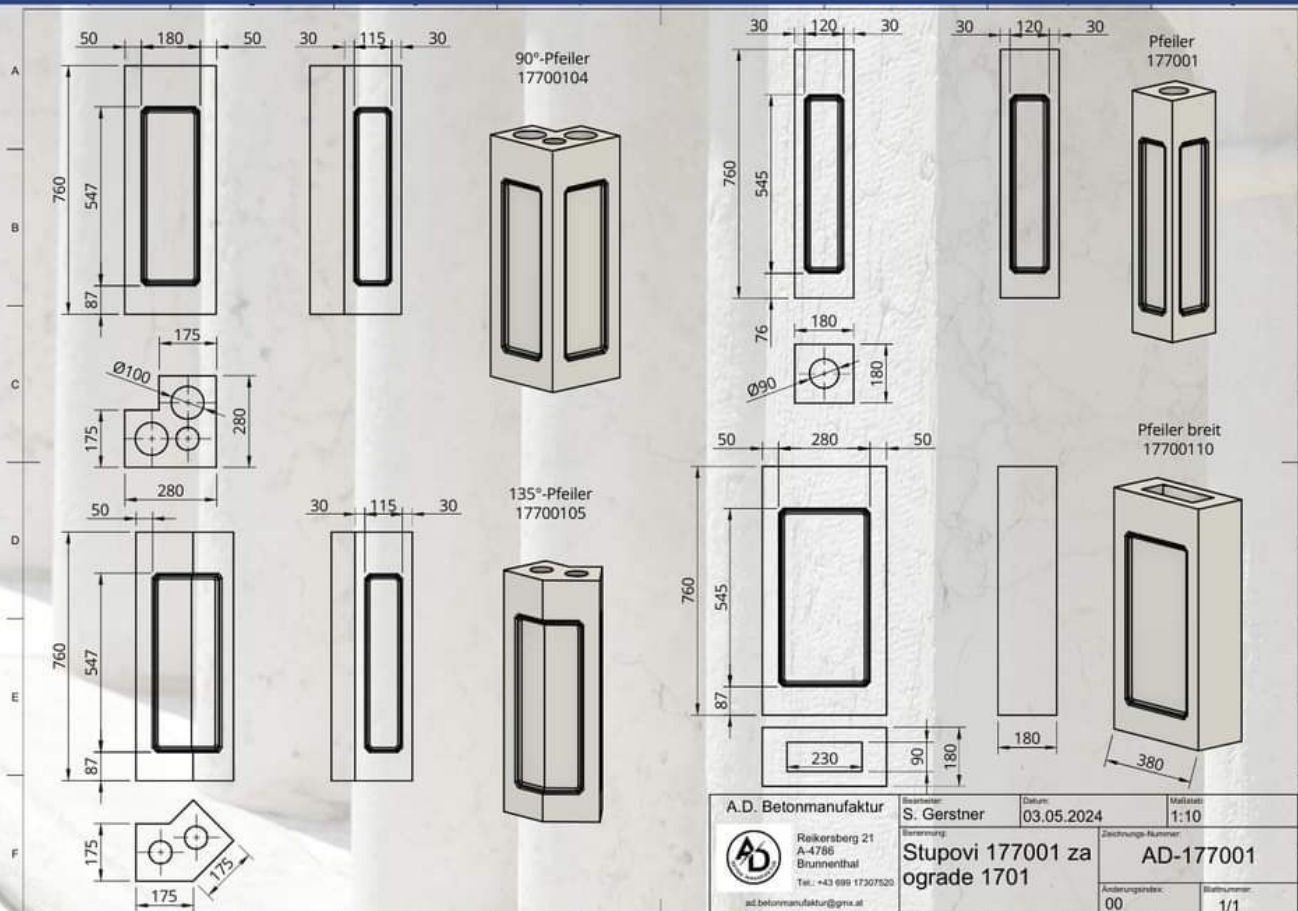

Stupovi 11051 za ograde 1109, 1110, 1116


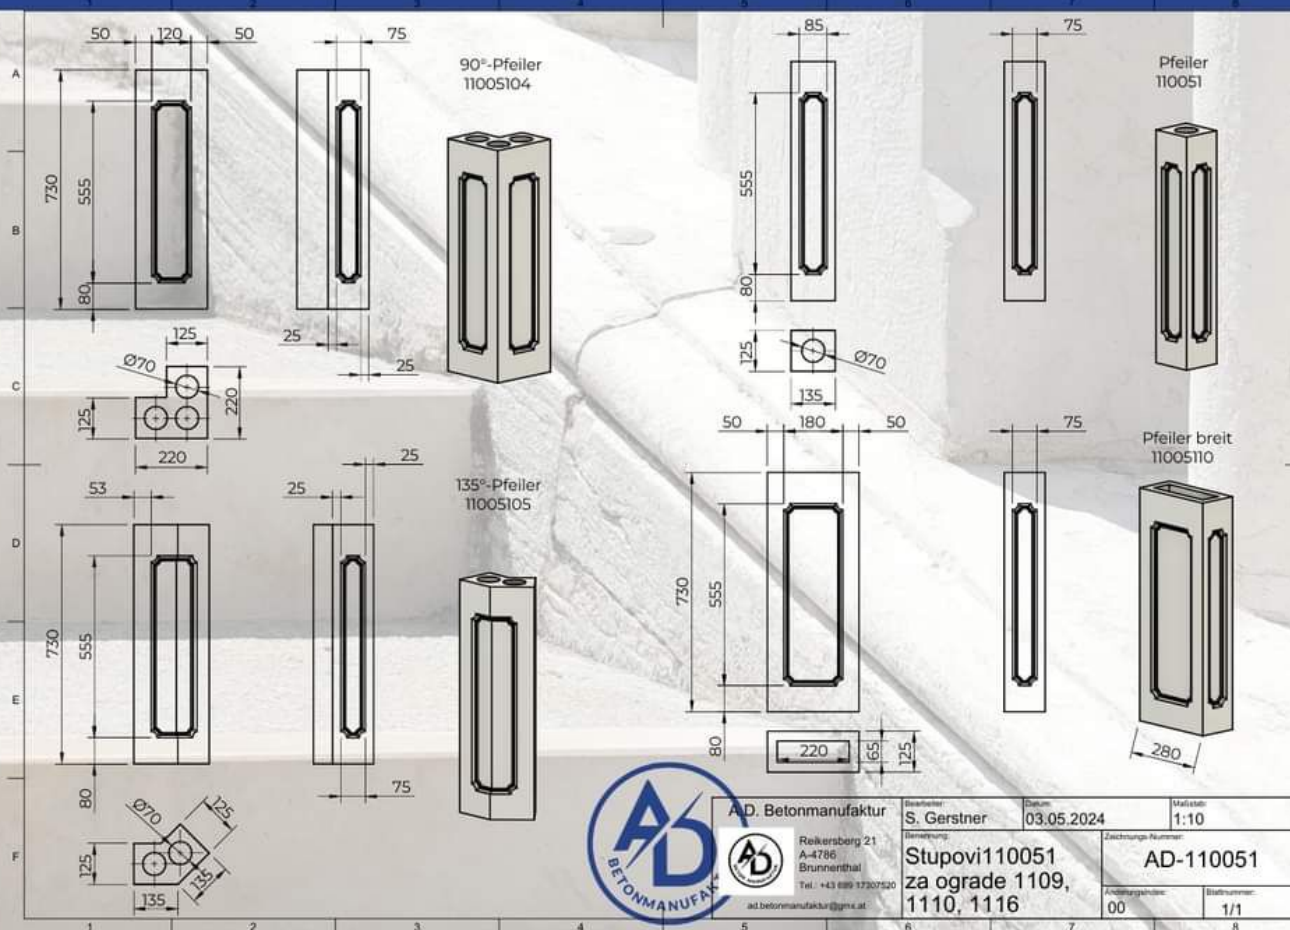


Stupovi 11051 za ograde 1109, 1110, 1116

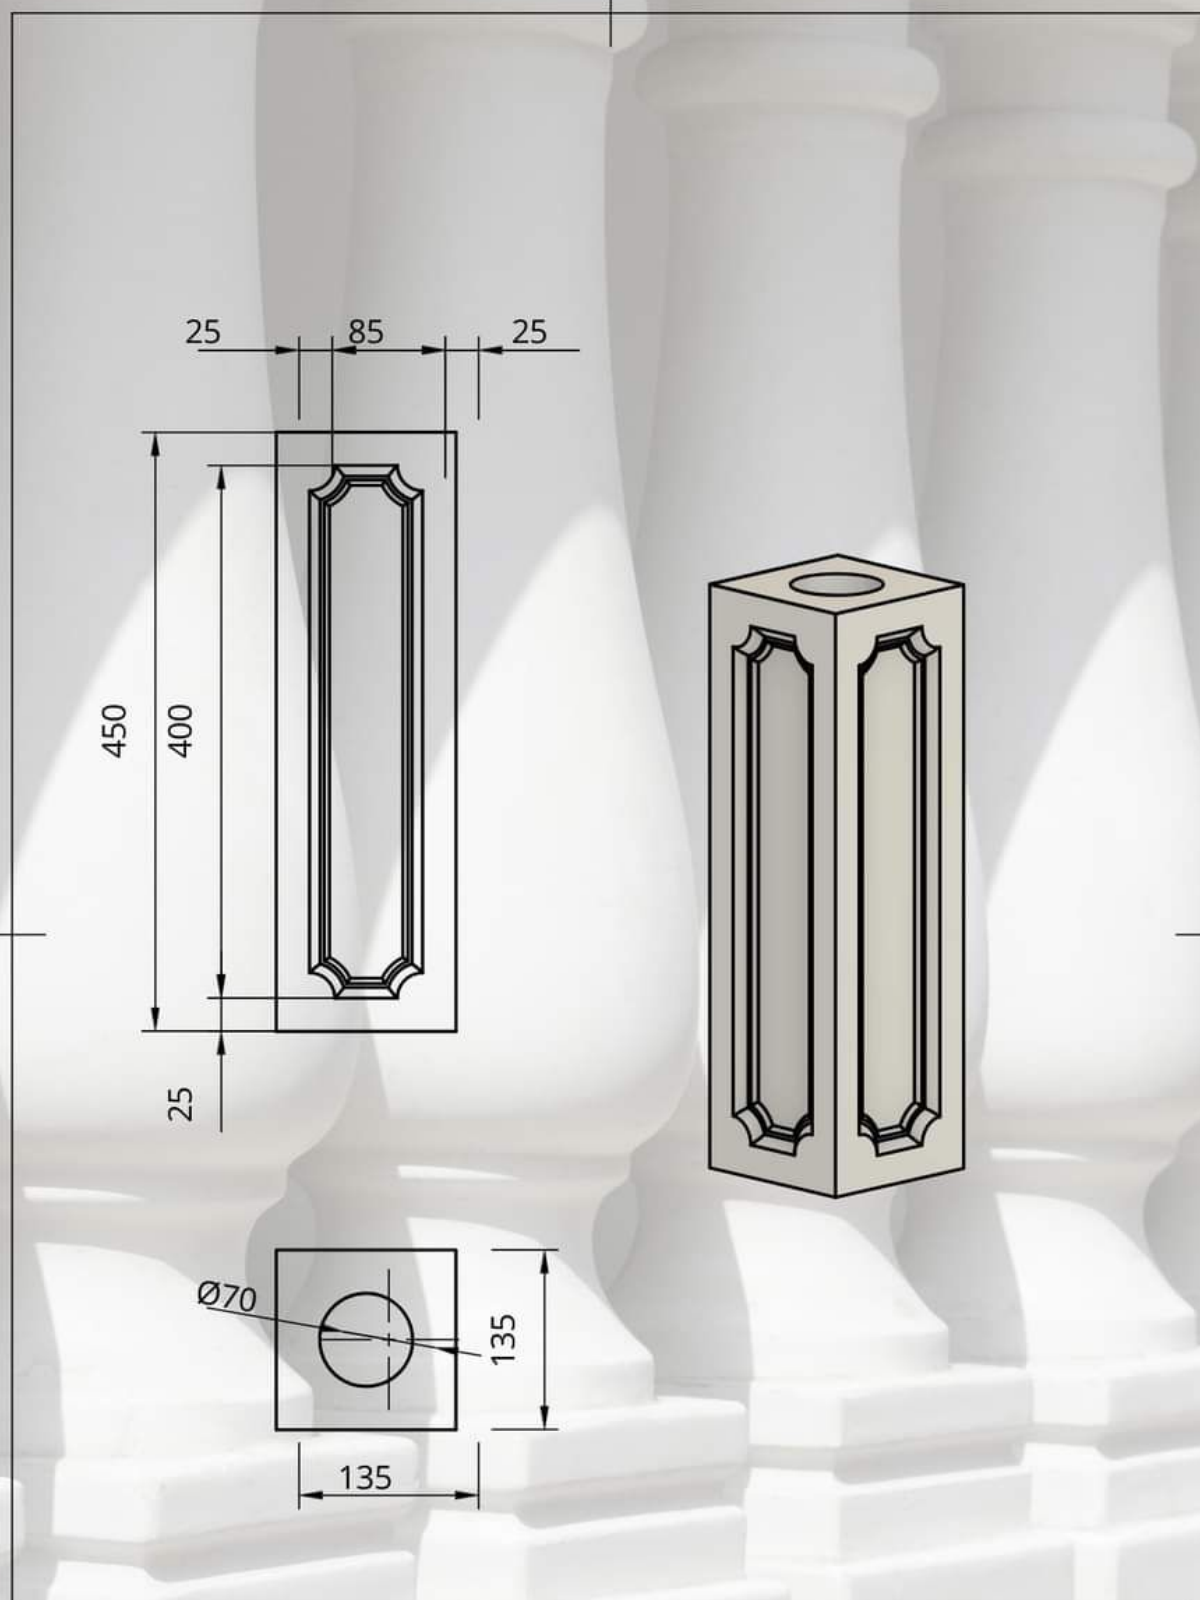

A.D. Betonmanufaktur  Reikersberg 21 A-4786 Brunnenthal Tel.: +43 699 17307520 ad.betonmanufaktur@gmx.at	Bearbeiter: S. Gerstner	Datum: 03.05.2024	Maßstab: 1:5
	Benennung: Stupovi 110061 za ogradu 1115	Zeichnungs-Nummer: AD-110061	
		Änderungsindex: 00	Blattnummer: 1/1

Stupovi 110040 za ograde 1109, 1110, 1116

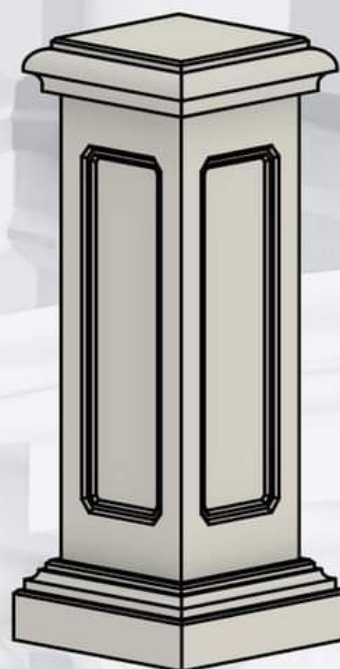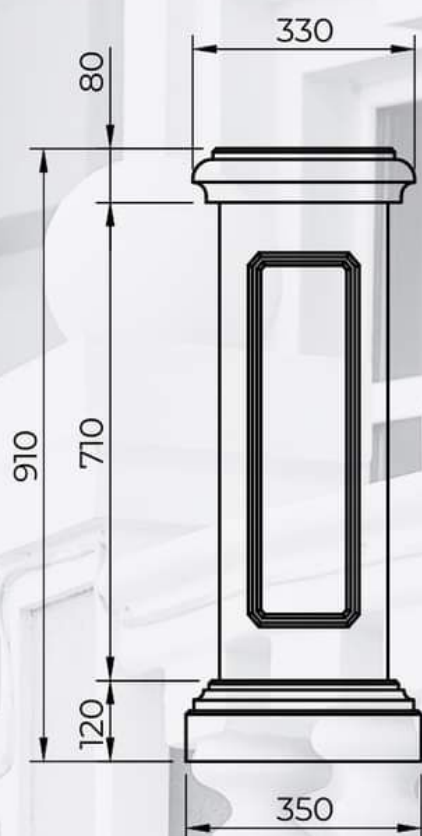

A.D. Betonmanufaktur



Reikersberg 21
A-4786
Brunnenthal
Tel.: +43 699 17307520

ad.betonmanufaktur@gmx.at

Bearbeiter:
S. Gerstner

Datum:
03.05.2024

Maßstab:
1:10

Benennung:

Stupovi 110040 za
ograde 1109,
1110, 1116


Zeichnungs-Nummer:

AD-110040

Änderungsindex:
00

Blattnummer:
1/1

Stupovi za ograde 1103, 1104

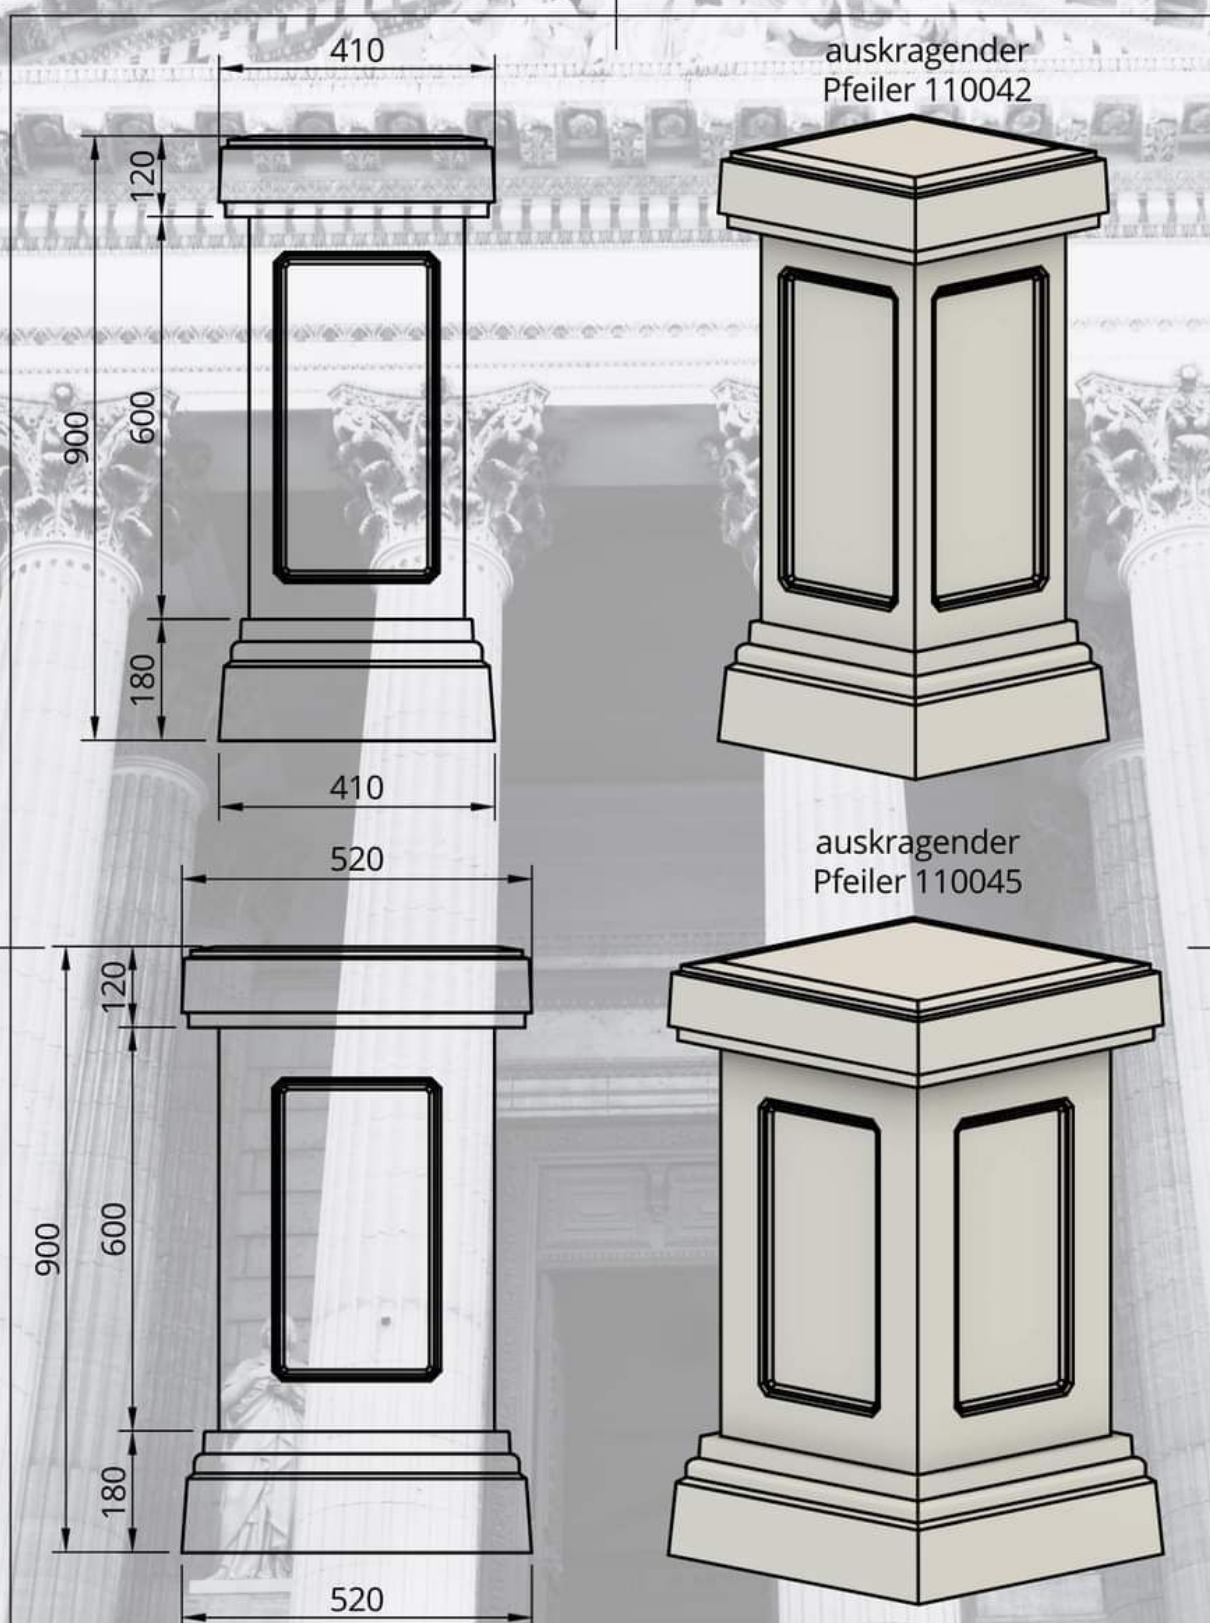

A.D. Betonmanufaktur



Reikersberg 21
A-4786
Brunnenthal
Tel.: +43 699 17307520

ad.betonmanufaktur@gmx.at

Bearbeiter:
S. Gerstner

Datum:
03.05.2024

Maßstab:
1:10

Benennung:
**Stupovi za ograde
1103, 1104**


Zeichnungs-Nummer:
AD-110042+45

Änderungsindex:
00

Blattnummer:
1/1



Stup 11004030 za ograde 1109, 1110, 1116

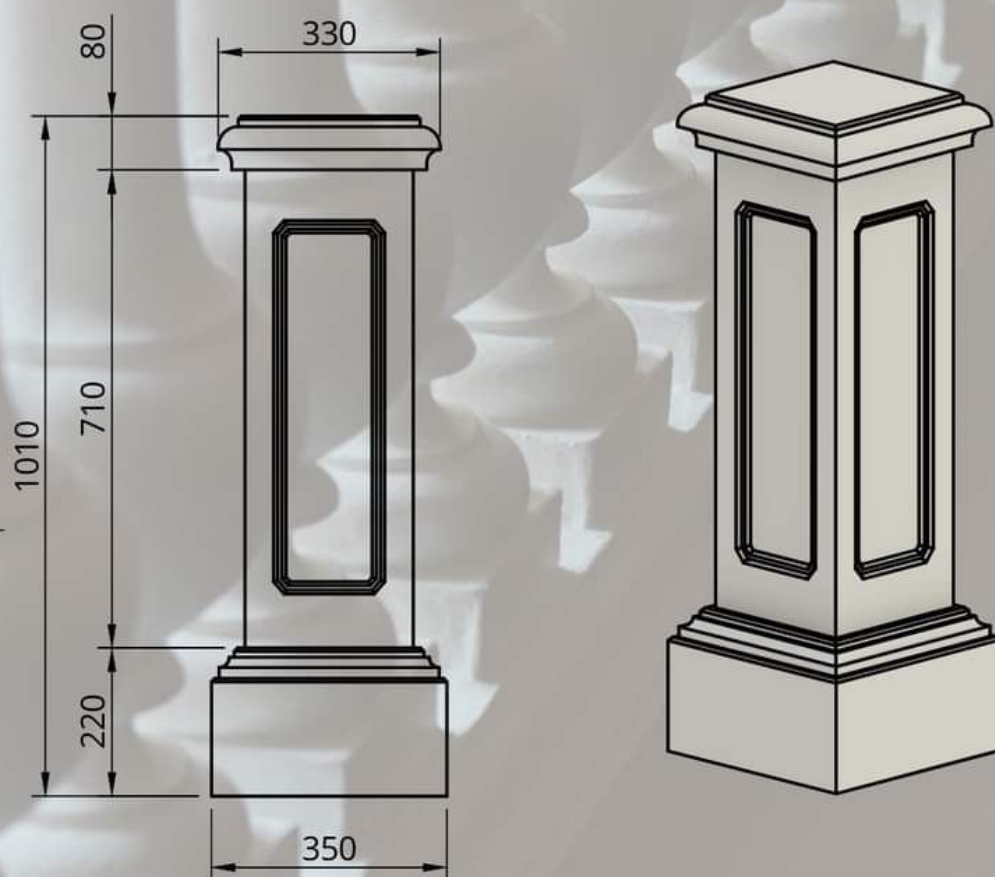

A.D. Betonmanufaktur



Reikersberg 21
A-4786
Brunnenthal
Tel.: +43 699 17307520

ad.betonmanufaktur@gmx.at

Bearbeiter:
S. Gerstner

Datum:
03.05.2024

Maßstab:
1:10

Benennung:
**Stup 11004030 za
ograde 1109,
1110, 1116**


Zeichnungs-Nummer:
AD-11004030

Änderungsindex:
00

Blattnummer:
1/1




Stupovi za ograde 110307

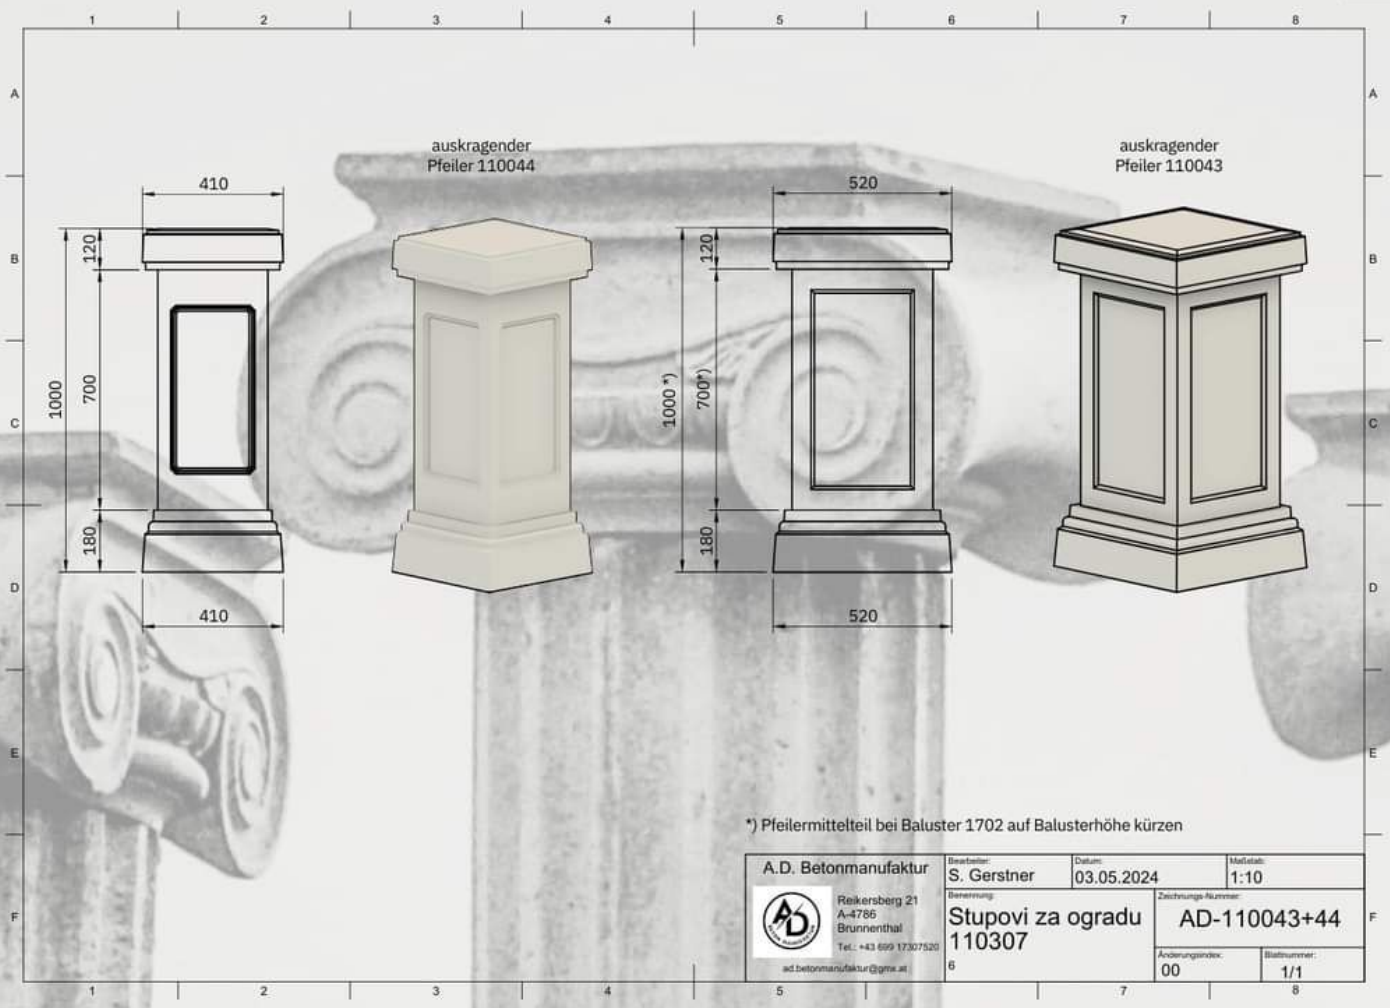


Bordure




Bordure 1

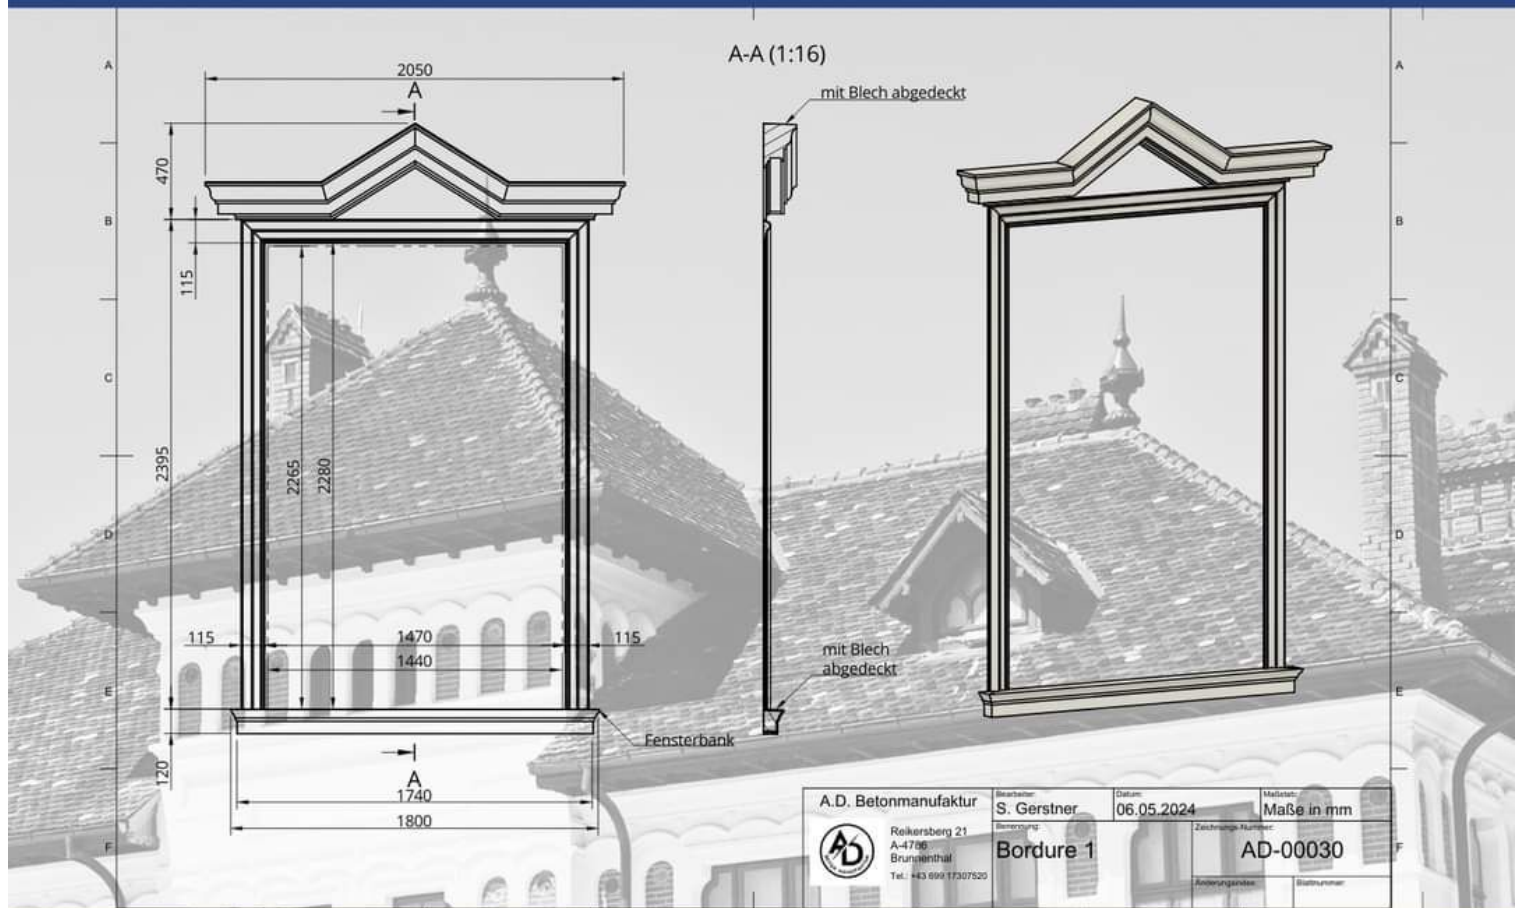


Bordure 2

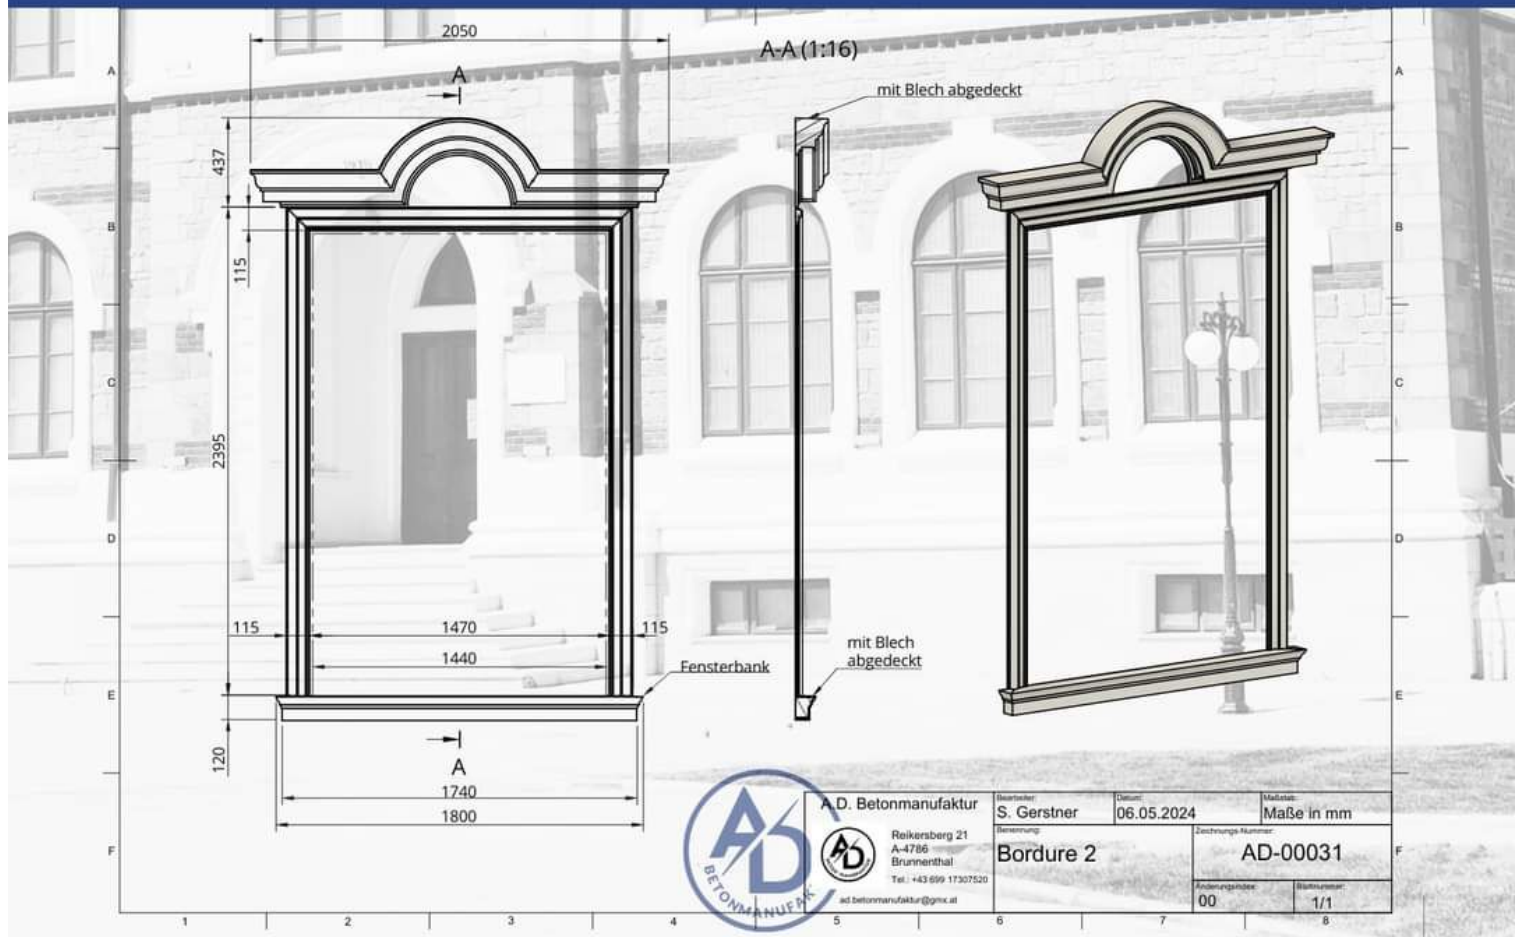


Bordure 3

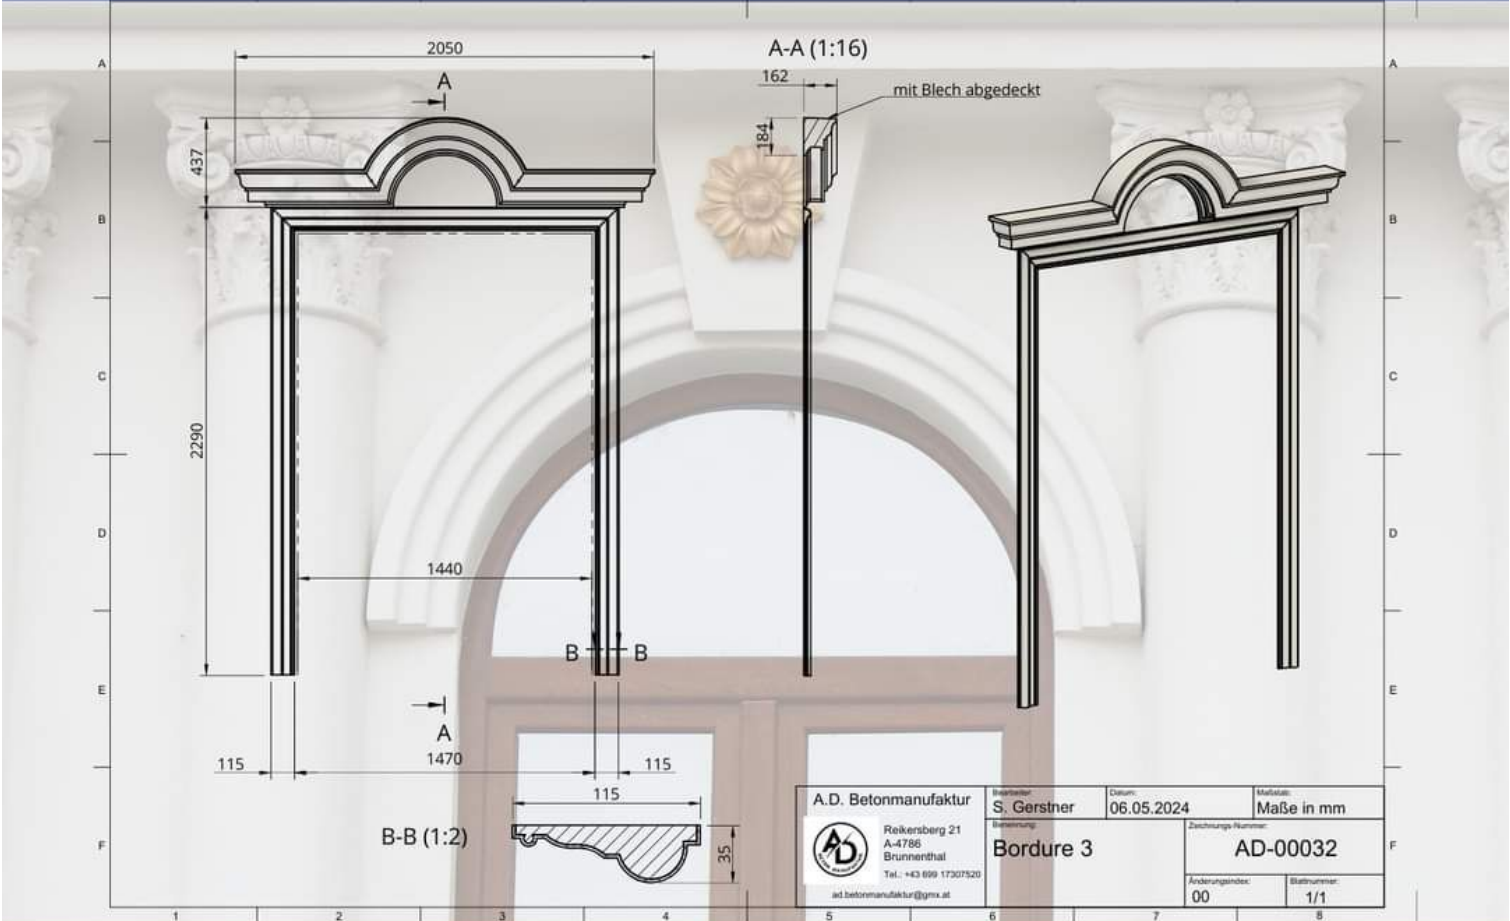


Bordure 4

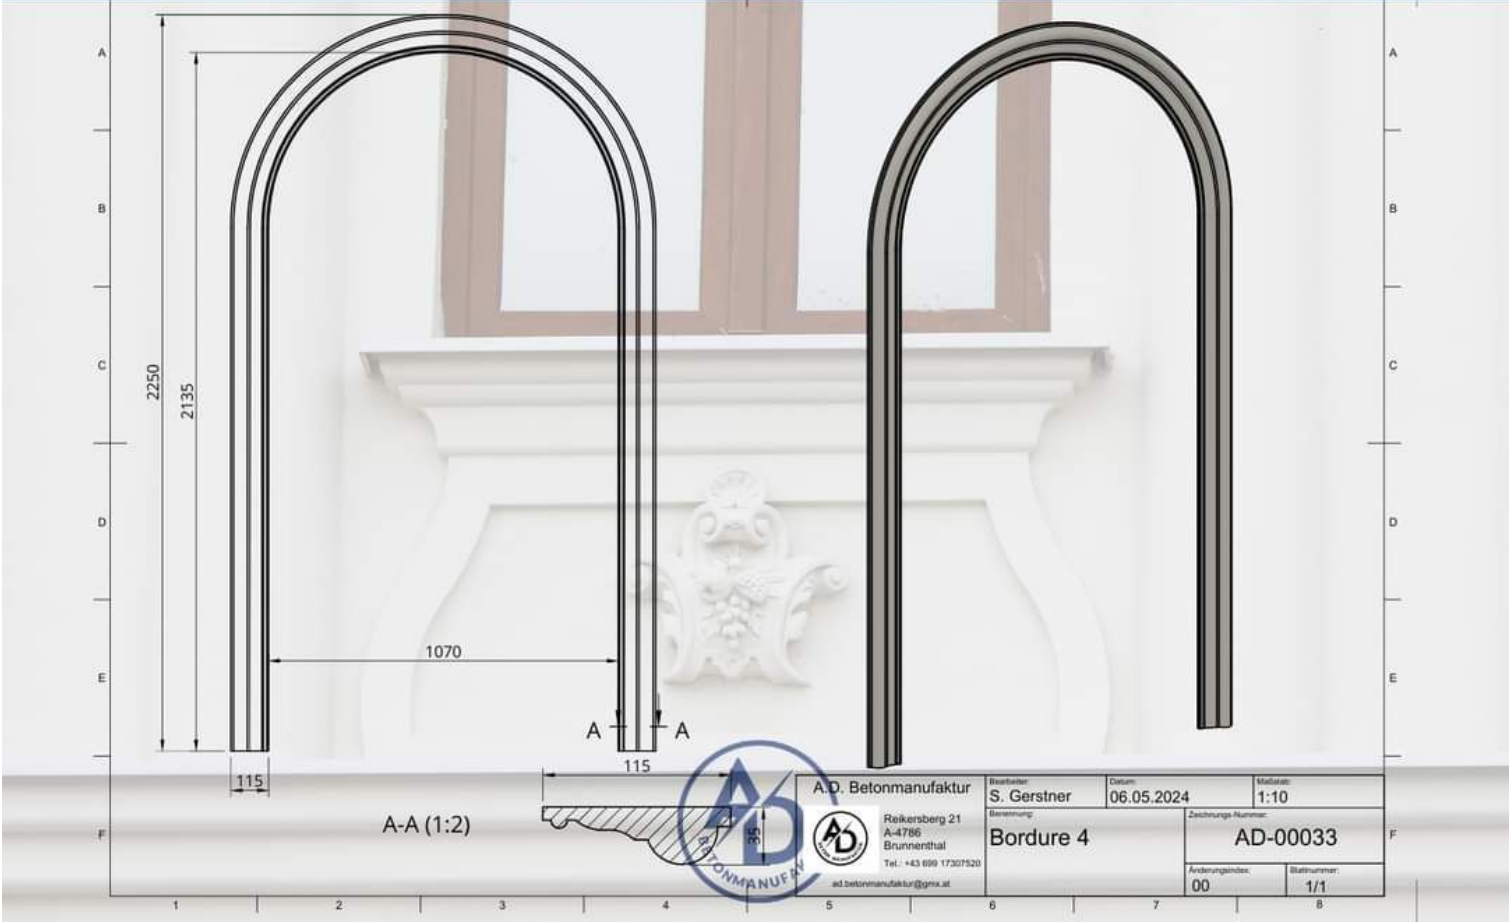


Bordure

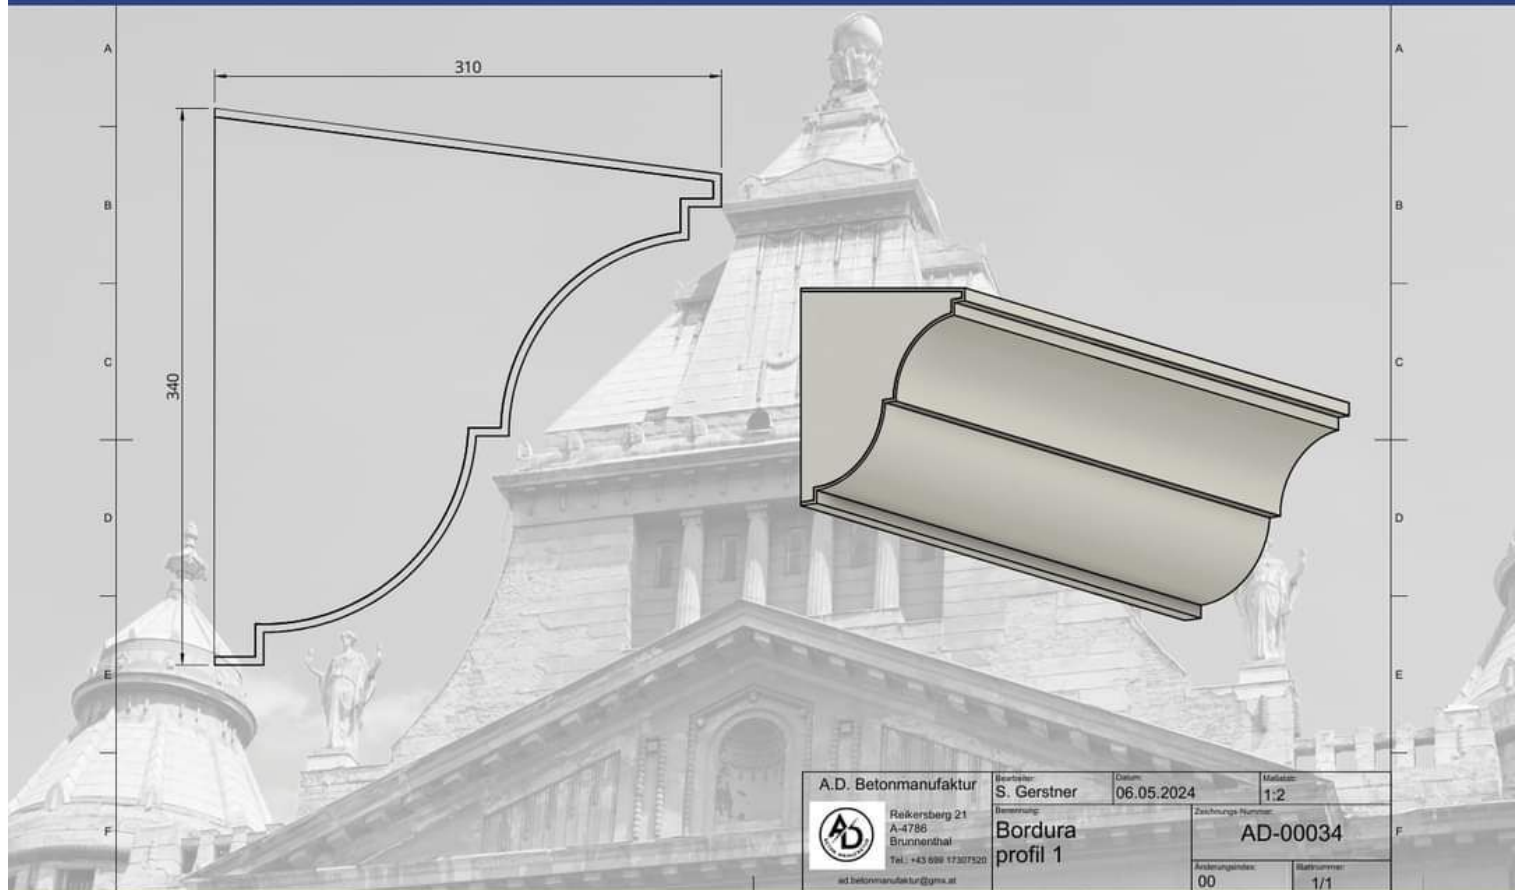


Bordure

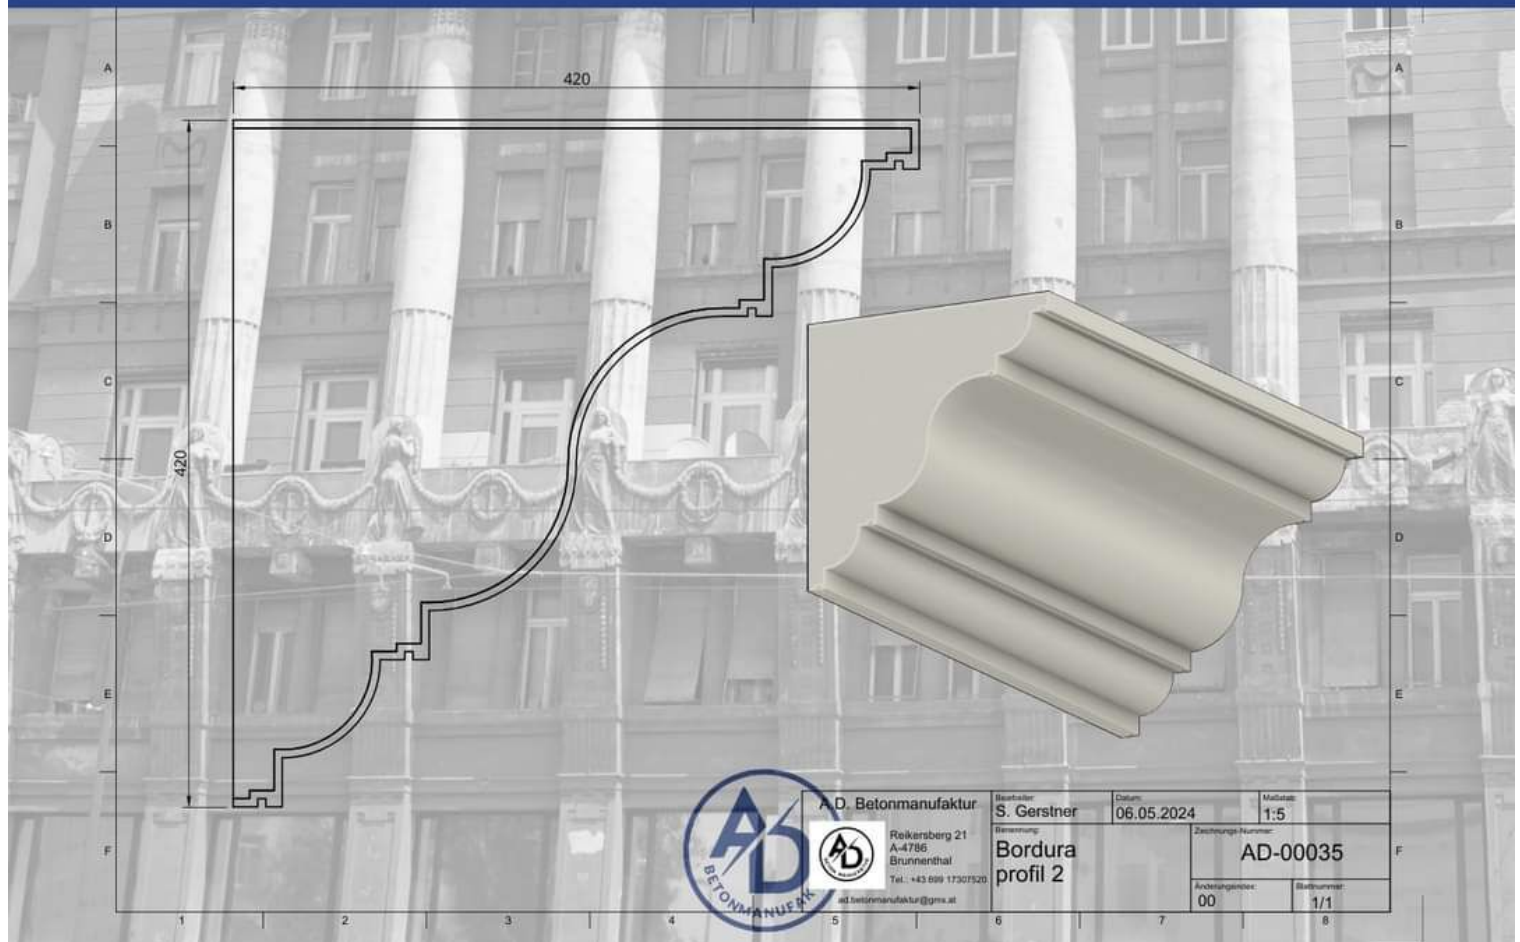


Bordure

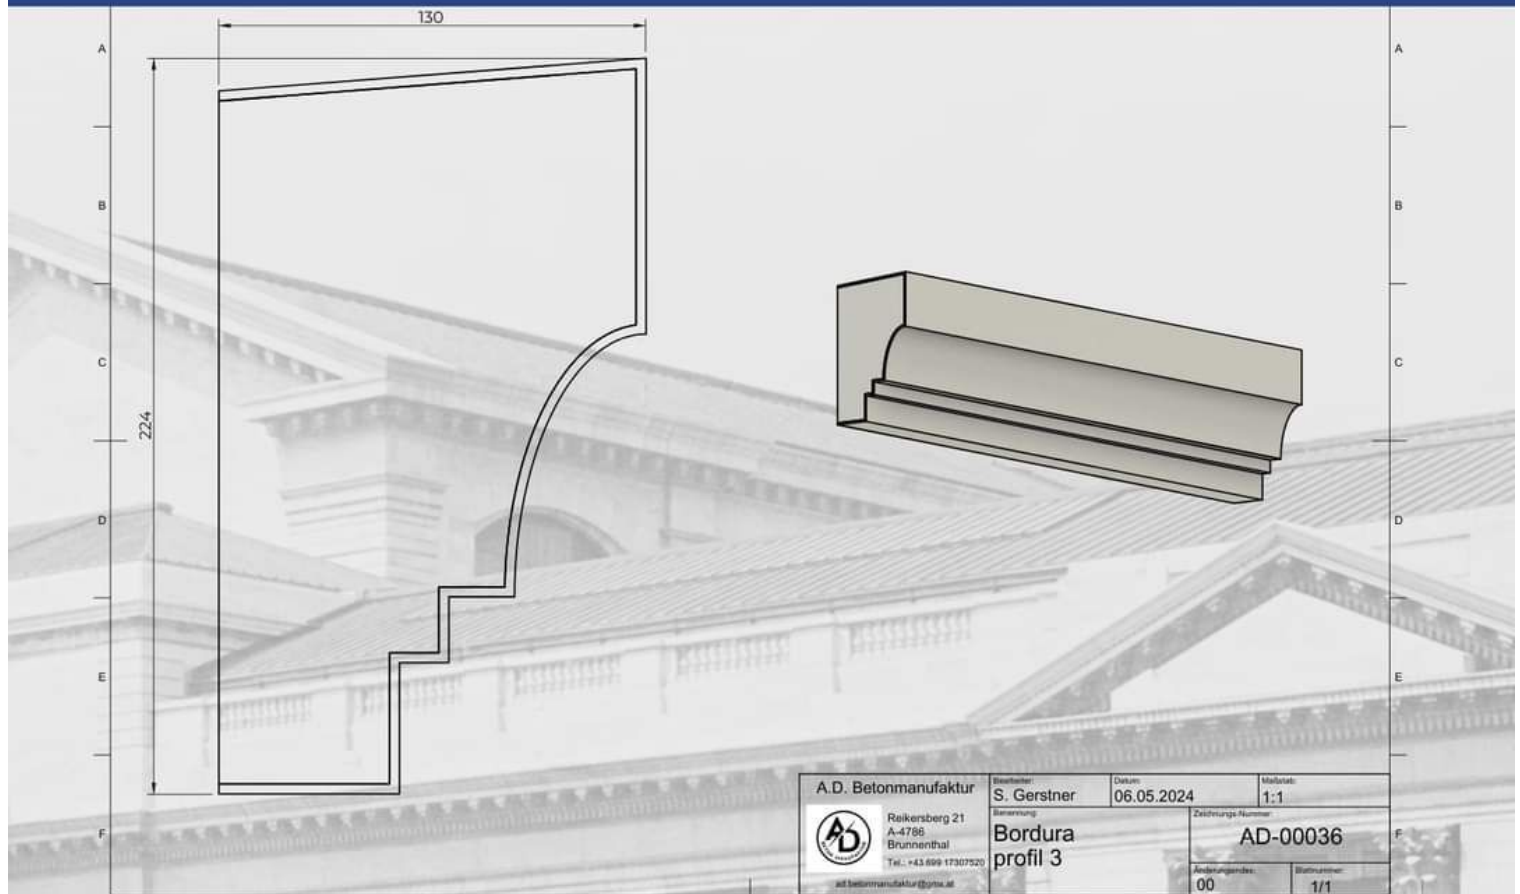

Bordure

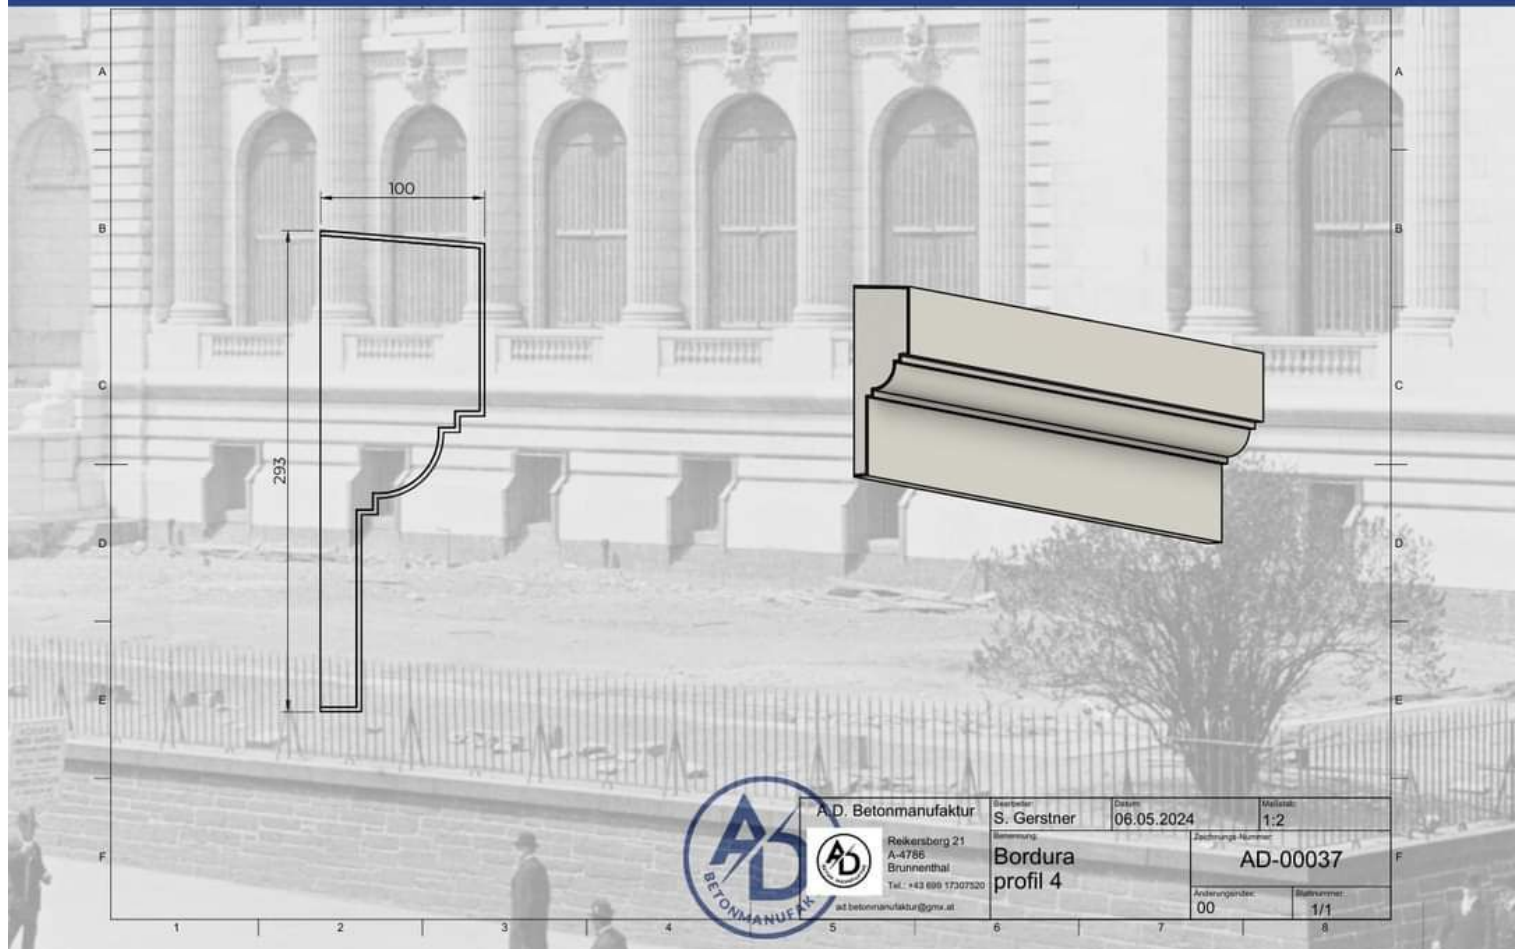

Bordure

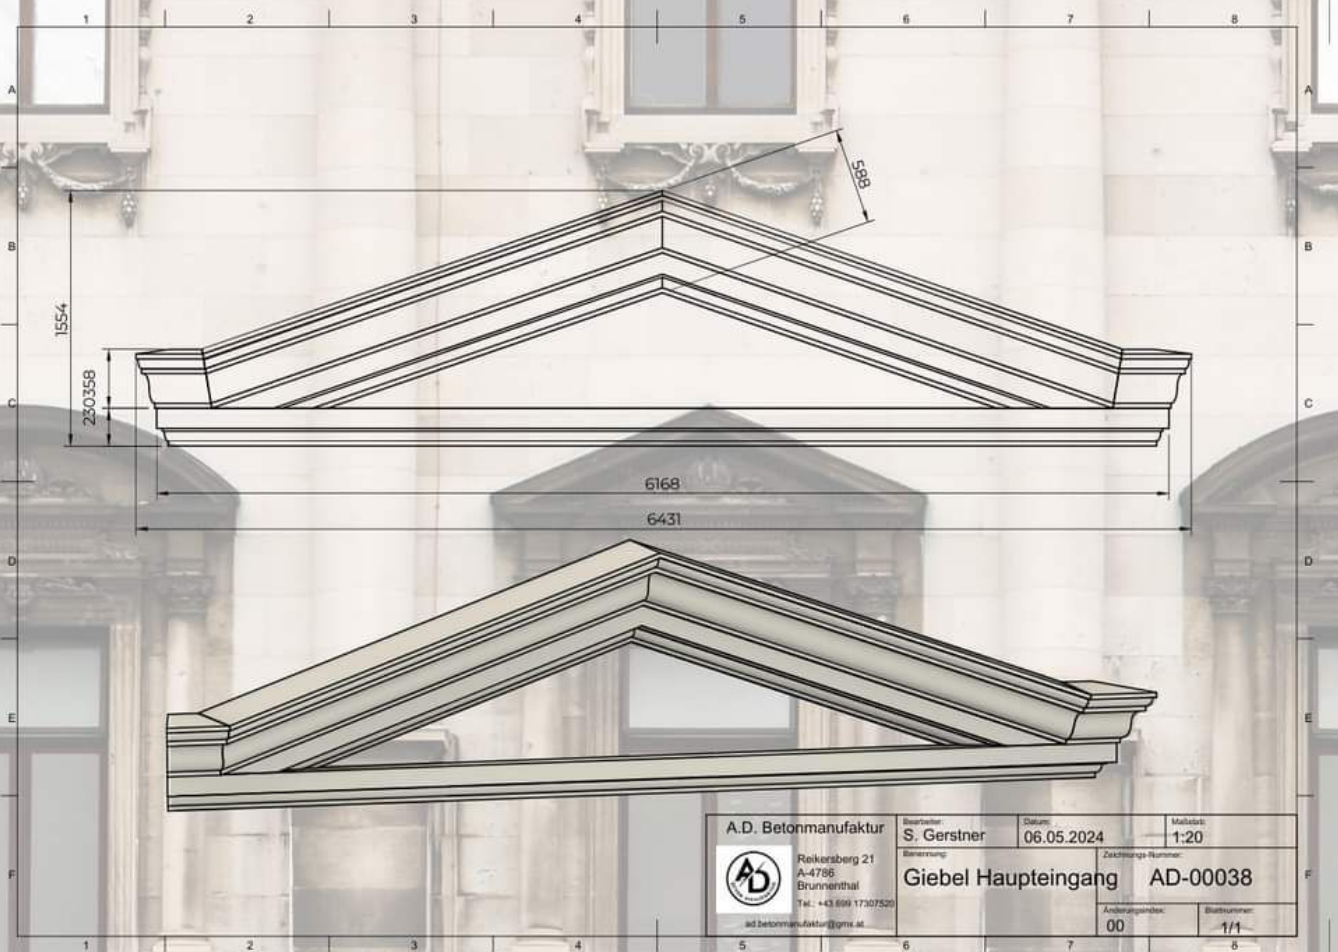

Kape



Kape

