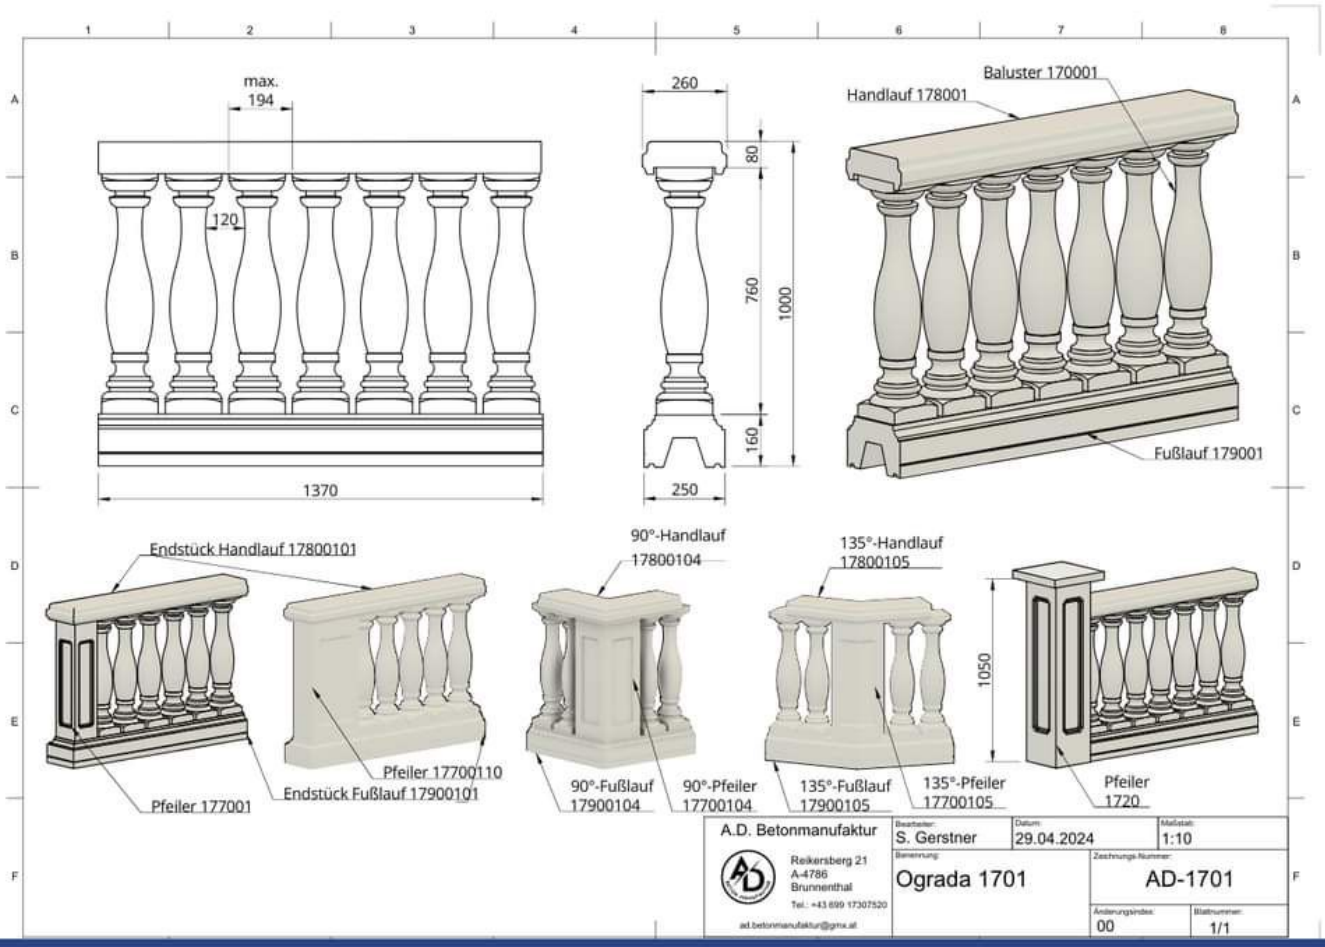
max.
194
120
1370
260
80
760
1000
160
250
Handlauf 178001
Baluster 170001
Fußlauf 179001
Endstück Handlauf 17800101
Pfeiler 177001
Endstück Fußlauf 17900101
Pfeiler 17700110
90°-Handlauf
17800104
90°-Fußlauf
17900104
90°-Pfeiler
17700104
135°-Handlauf
17800105
135°-Fußlauf
17900105
135°-Pfeiler
17700105
1050
Pfeiler
1720
A.D. Betonmanufaktur
Reikersberg 21
A-4786
Brunnenthal
Tel.: +43 699 17307520
ad.betonmanufaktur@gmx.at
Bearbeiter: S. Gerstner
Datum: 29.04.2024
Maßstab: 1:10
Benennung: Ograda 1701
Zeichnungs-Nummer: AD-1701
Änderungsindex: 00
Blattnummer: 1/1

1701